



**Abri de jardin CHAVIGNY SN11.1**  
**4 x 3 m, 44 mm, Kit**  
**d'assemblage PREMIUM**

Produit #SN11.1\_4x3\_44

**3560.00 €**

3910.00 € / Economisez : 350.00 €

Le prix sans options le plus bas pendant 30 derniers  
jours **3910.00 €**

Le prix valable 15 jours

<https://chaletpro.fr/abri-de-jardin-chavigny-sn11-1>



| DÉSIGNATION                     | CARACTÉRISTIQUE                                     |
|---------------------------------|-----------------------------------------------------|
| Epaisseur des murs              | 44 mm                                               |
| Dimensions totales des madriers | 4 x 3 m                                             |
| Hauteur des murs                | 1890 mm                                             |
| Hauteur de faîtage              | 2430 mm                                             |
| Surface de plancher             | 10,2 m <sup>2</sup>                                 |
| Surface de toit                 | 14,2 m <sup>2</sup>                                 |
| Pente de toit                   | 16° = 29 %                                          |
| Charge de toiture               | 150 kg/m <sup>2</sup>                               |
| Fenêtre                         | Sens d'ouverture à vérifier selon le plan du projet |
| Porte                           | Sens d'ouverture à vérifier selon le plan du projet |
| Porte garage                    | Sens d'ouverture à vérifier selon le plan du projet |
| Type de vitrage                 | Double vitrage                                      |
| Sortie de toit                  | à vérifier selon le plan du projet                  |
| Surface extérieur des murs      | 24,5 m <sup>2</sup>                                 |
| Surface intérieur des murs      | 27,9 m <sup>2</sup>                                 |
| Humidité du bois                | ~ 18 %                                              |

Dimensions et masse de colis


H 950 x B 1200 x L 4000 mm = 1370 kg

## Kit d'assemblage

S


- Isolant anti-humidité sous les poutrelles (lambourdes)
- Les lambourdes se posent sur une dalle en béton
- Plancher en pin nordique de 18 mm à languette rainurée
- Plinthes de sol
- Madriers en pin nordique d'épaisseur différente selon le modèle, en 44 mm avec double languette rainurée
- Escalier ou échelle pour mezzanine ou étage, variables selon les plans et le modèle (escalier fourni si les chambres sont prévues à l'étage)
- Plancher de l'étage en bois massif de 18 mm à languette rainurée, variable selon le modèle
- Charpente de toiture en pin nordique : planches de toit de 18 mm à languette rainurée
- Ensemble d'éléments en bois pour finitions : planches de rive, bords et décoration de toiture, corniche et bords de plafond
- Rouleau de sous-couverture de toit - feutre hydrofuge (pré-toiture)
- Ensemble de pièces pour fixations : visses d'ancrage, visses de fixation, mèche à bois, petits clous, boulons, raccords
- Matériel d'étanchéité pour structure en bois : bande d'étanchéité pour menuiseries, mastic d'étanchéité pour angles extérieurs, languette et rainures
- Seuil métallique pour les portes extérieures
- La disposition extérieure des menuiseries peut varier selon le modèle
- Ensemble de portes et fenêtres vitrées, portes intérieures sans seuil, ouverture de fenêtres vers l'extérieur ; le sens d'ouverture des portes peut varier selon les modèles
- Double joint d'étanchéité pour fenêtres et portes (double vitrage-thermo), ensemble de poignées, serrures et double clés
- Planches pour terrasse en bois de 18 mm à vérifier selon les plans (en option)

# VISUALISATION 3D

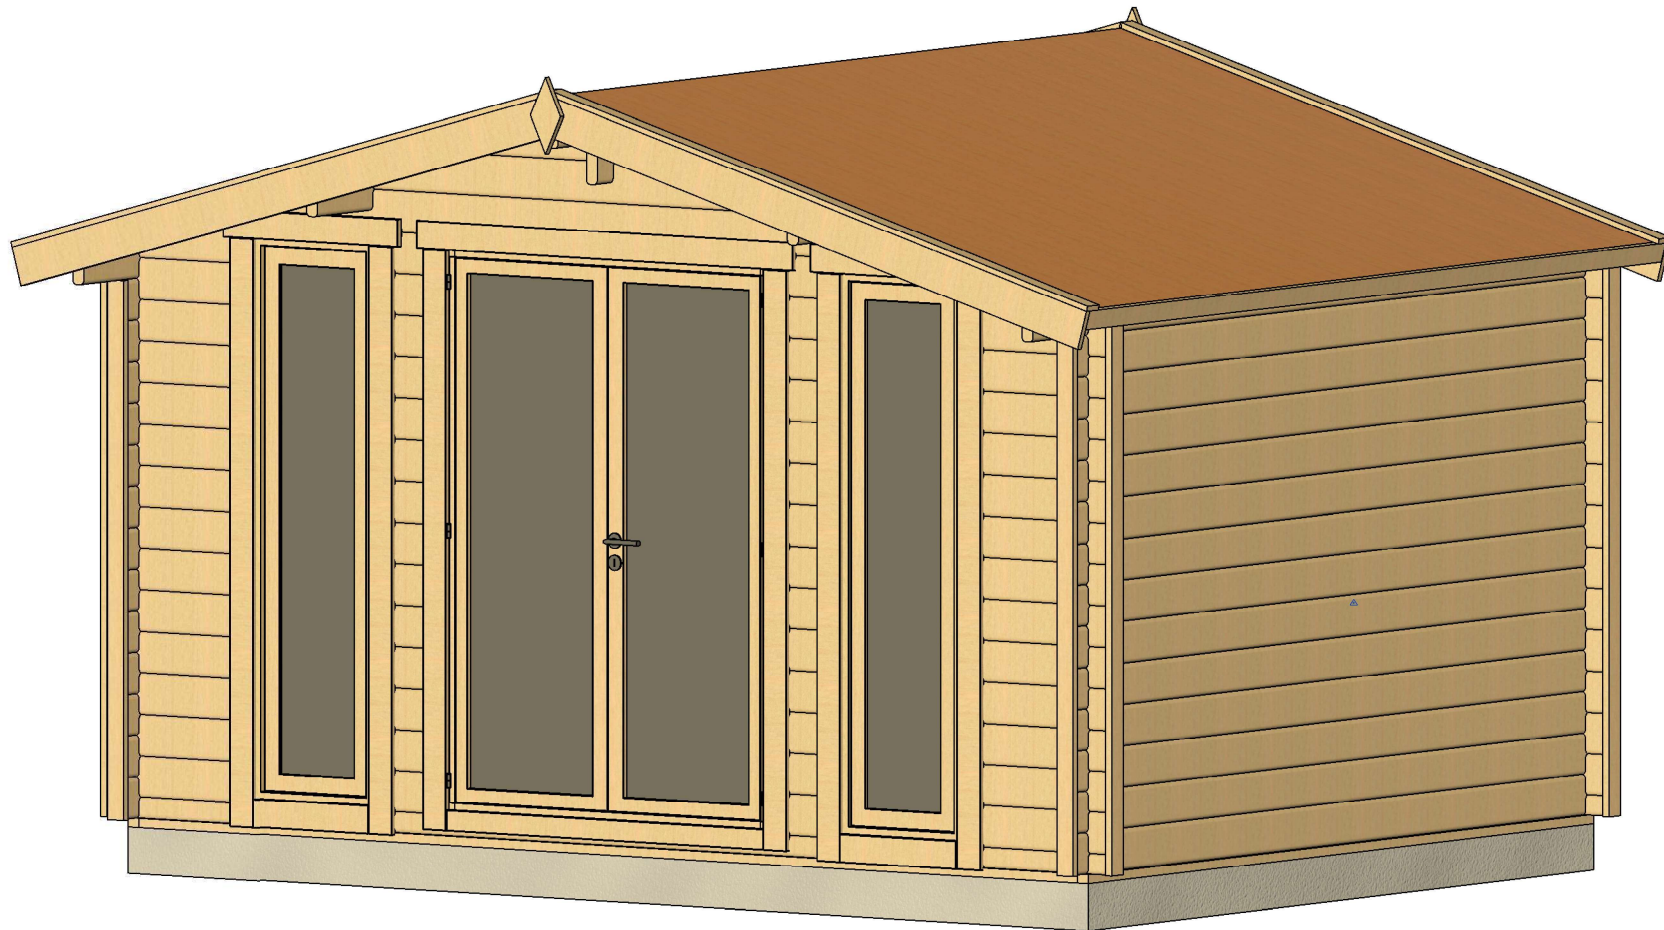


|                   |         |             |          |                        |                                 |       |
|-------------------|---------|-------------|----------|------------------------|---------------------------------|-------|
| All interior area | 10.2 m2 | Profile     | 44x135mm | Project                | 44_SN11.1_4x3 BK23              | Scale |
| All roof area     | 14.2 m2 | All terrace |          | 2023-03-16<br>09:29:24 | Drawing name 3D VISUALIZATION 1 |       |

VISUALISATION 3D

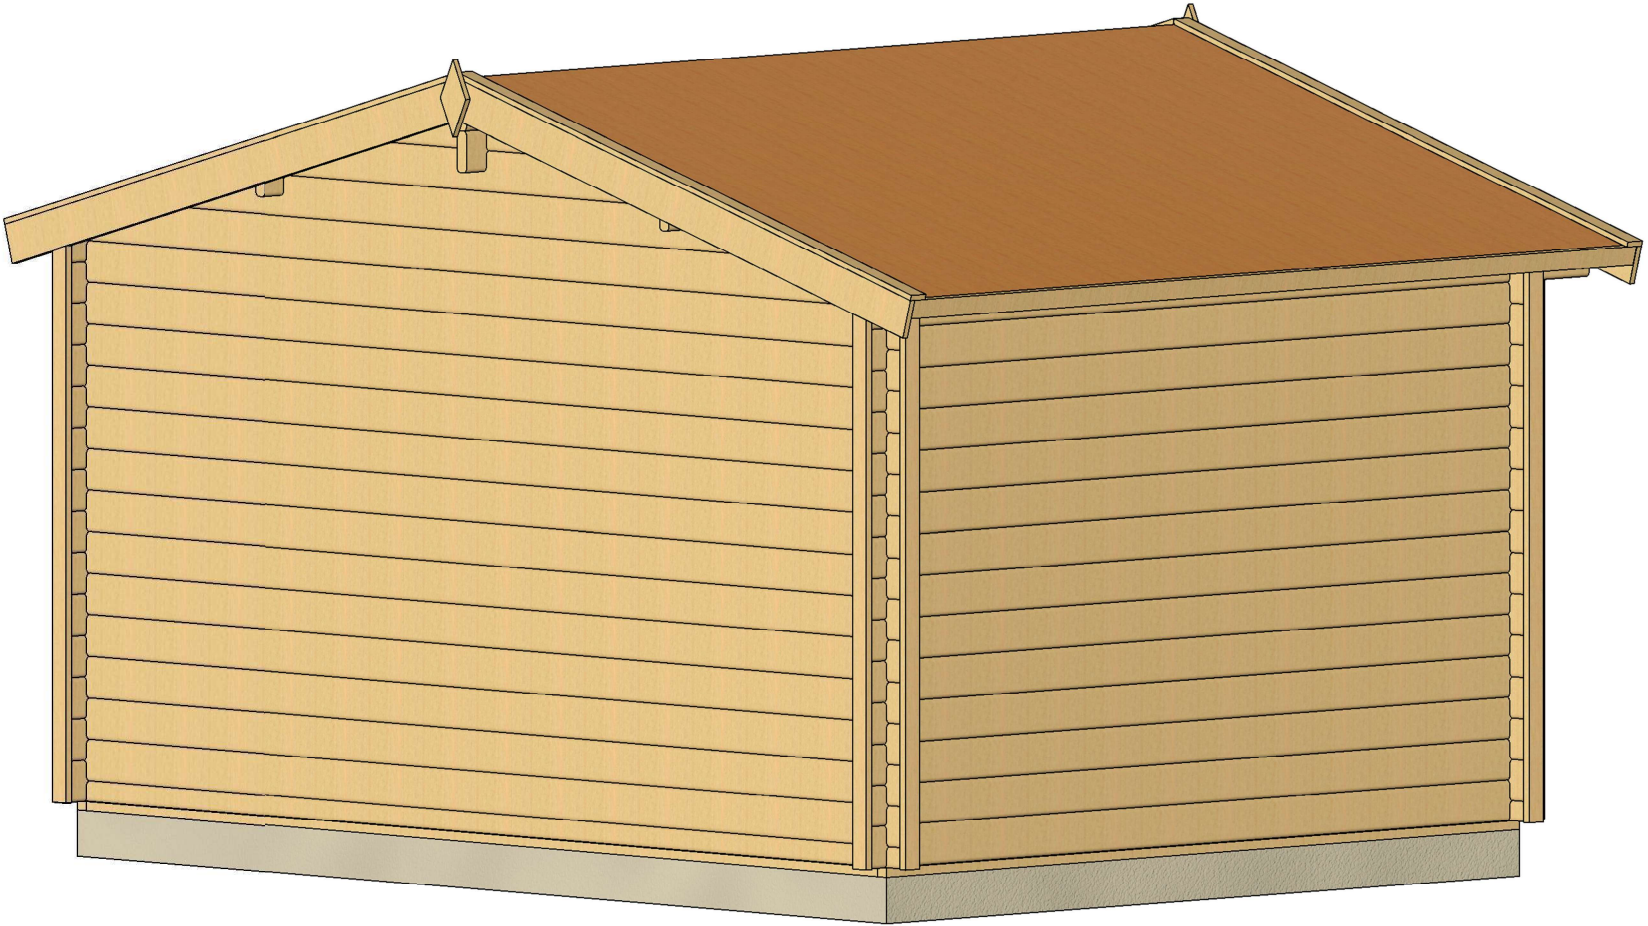

|                   |         |             |          |                        |                                 |       |
|-------------------|---------|-------------|----------|------------------------|---------------------------------|-------|
| All interior area | 10.2 m2 | Profile     | 44x135mm | Project                | 44_SN11.1_4x3 BK23              | Scale |
| All roof area     | 14.2 m2 | All terrace |          | 2023-03-16<br>09:29:26 | Drawing name 3D VISUALIZATION 2 |       |


PLAN DE BASE

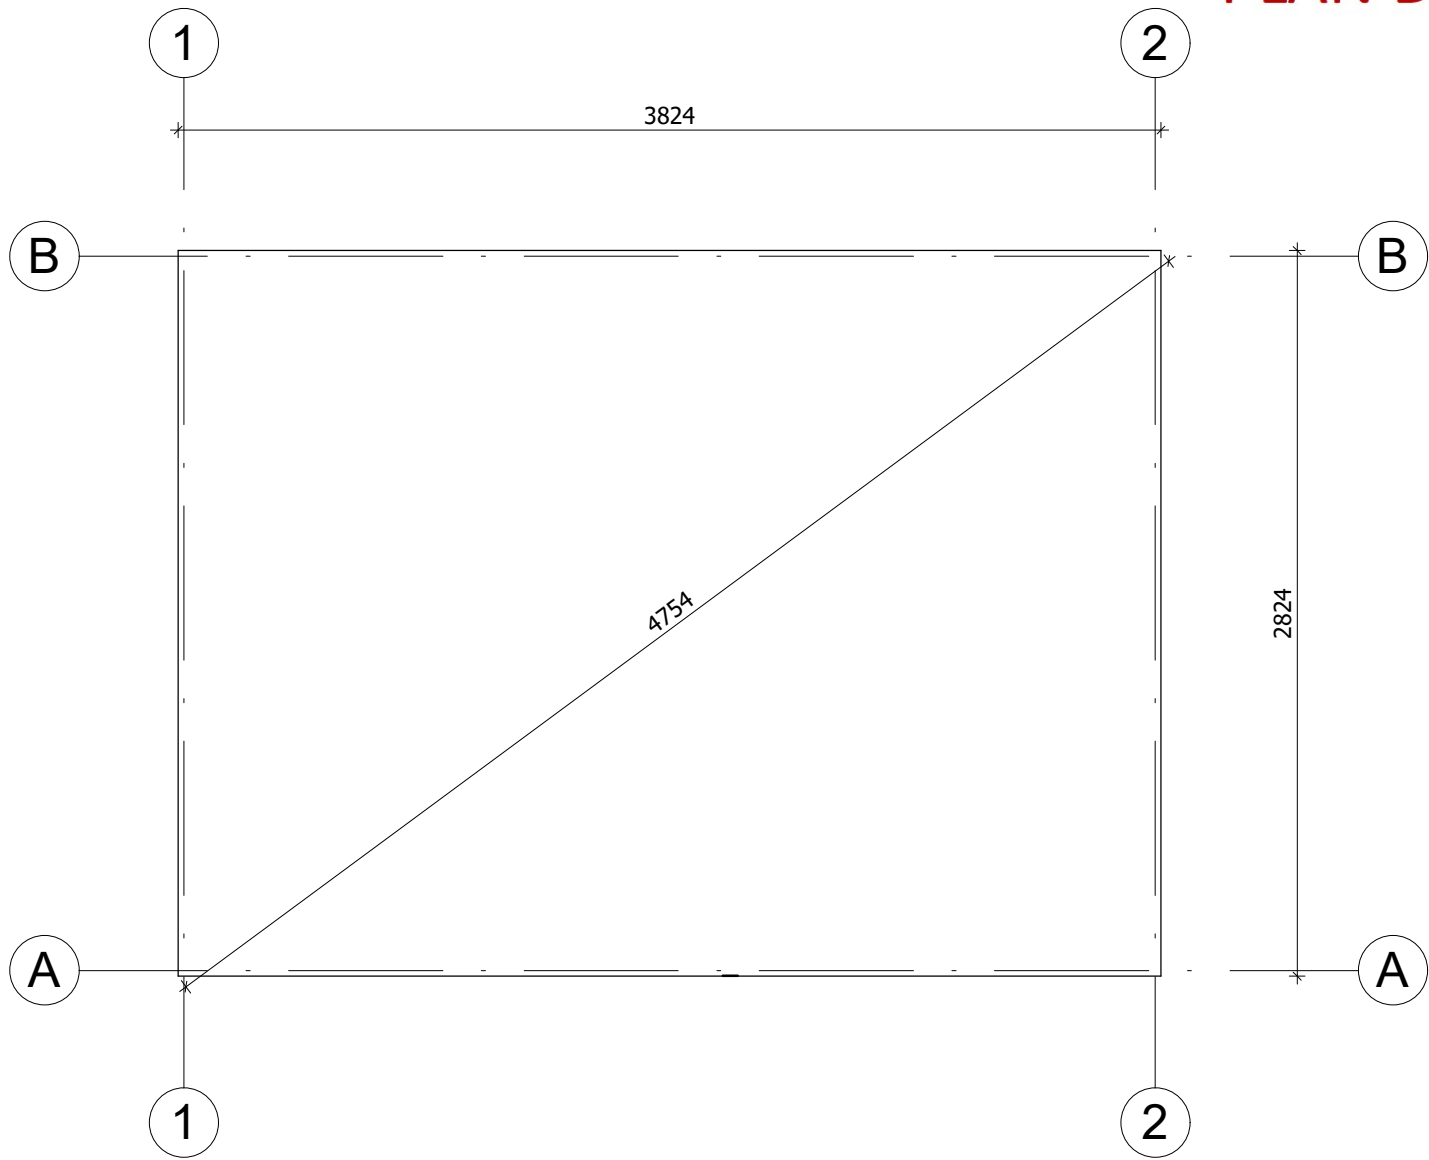

La fondation doit être réalisée conformément aux dimensions du plan pour parer tout désordre interne à la construction (infiltrations d'eau, déformations de la structure...) Nos projet doivent être montés sur une fondation plane avec une pente maximum de 10mm pour 10m.


|                   |         |             |          |                     |                        |        |
|-------------------|---------|-------------|----------|---------------------|------------------------|--------|
| All interior area | 10.2 m2 | Profile     | 44x135mm | Project             | 44_SN11.1_4x3 BK23     | Scale  |
| All roof area     | 14.2 m2 | All terrace |          | 2023-03-16 09:20:43 | Drawing name BASE SIZE | 1 : 30 |

PLAN DE RDC

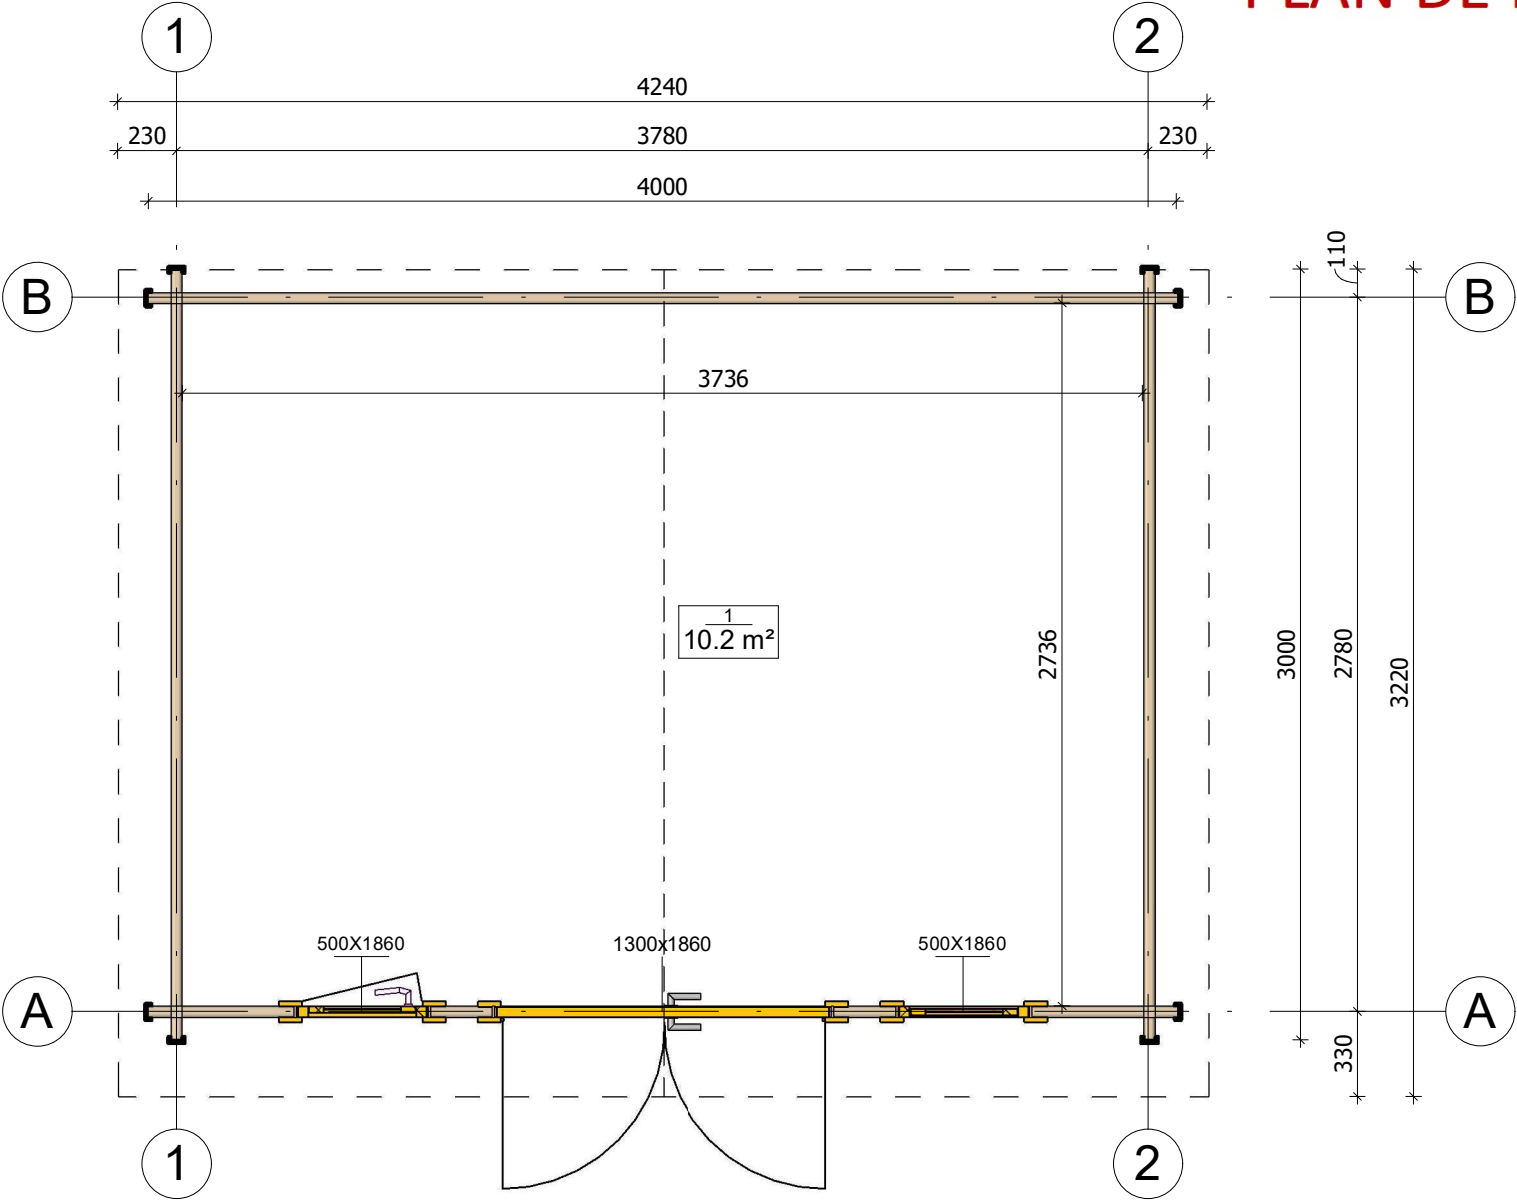


|                   |         |             |          |                        |                           |        |
|-------------------|---------|-------------|----------|------------------------|---------------------------|--------|
| All interior area | 10.2 m2 | Profile     | 44x135mm | Project                | 44_SN11.1_4x3 BK23        | Scale  |
| All roof area     | 14.2 m2 | All terrace |          | 2023-03-16<br>09:07:39 | Drawing name 1 FLOOR PLAN | 1 : 30 |

# PLAN DE COUPE

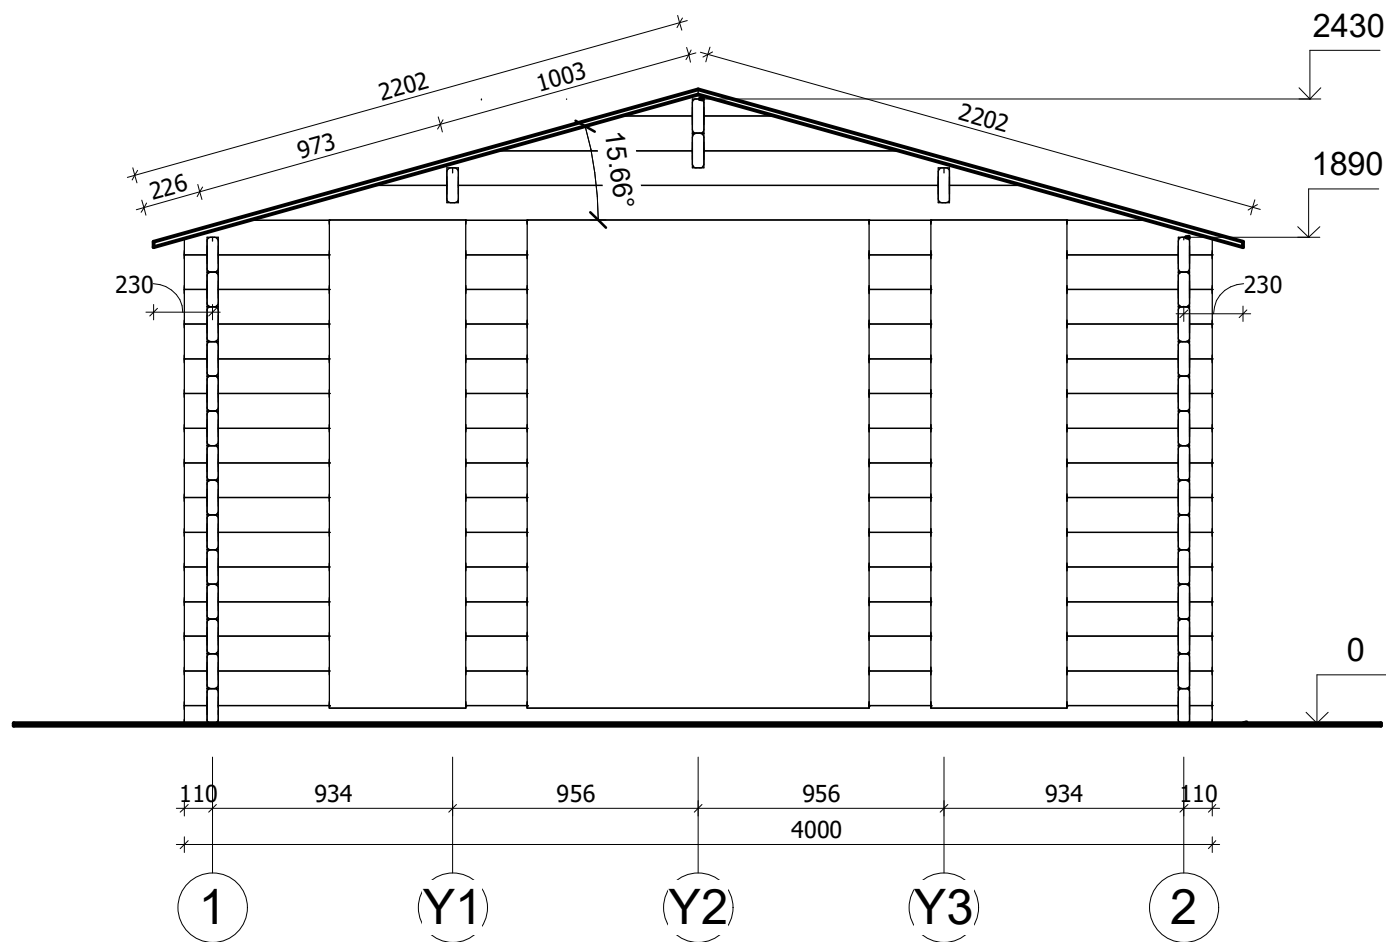


|                   |         |             |          |                        |                    |                       |
|-------------------|---------|-------------|----------|------------------------|--------------------|-----------------------|
| All interior area | 10.2 m2 | Profile     | 44x135mm | Project                | 44_SN11.1_4x3 BK23 | Scale                 |
| All roof area     | 14.2 m2 | All terrace |          | 2023-03-16<br>11:18:24 | Drawing name       | VERTICAL SECTION A-12 |
|                   |         |             |          |                        |                    | 1 : 30                |

FAÇADE

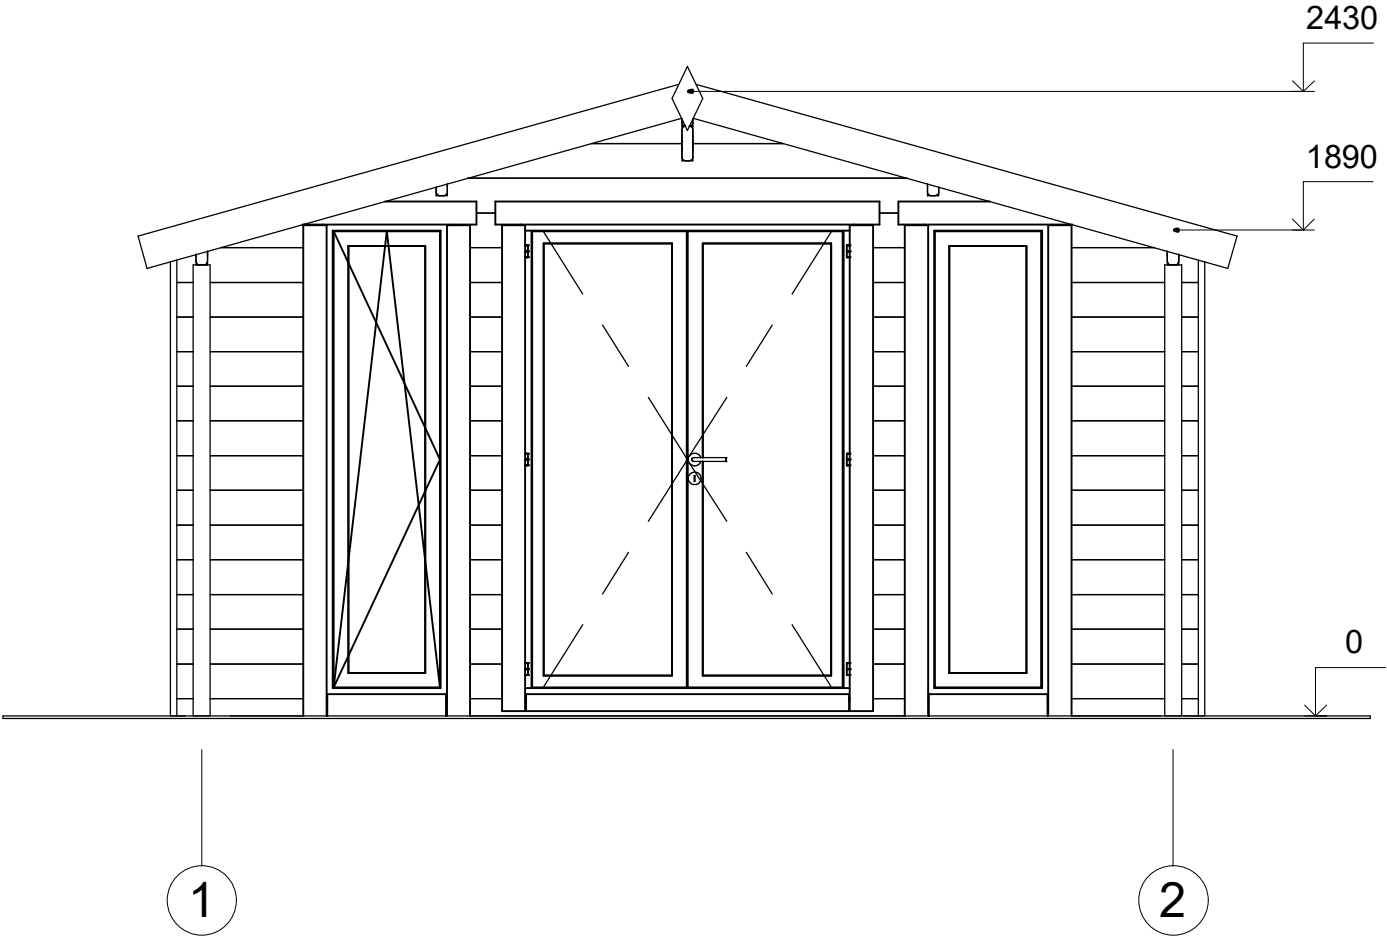


|                   |         |             |          |                     |                    |           |
|-------------------|---------|-------------|----------|---------------------|--------------------|-----------|
| All interior area | 10.2 m2 | Profile     | 44x135mm | Project             | 44_SN11.1_4x3 BK23 | Scale     |
| All roof area     | 14.2 m2 | All terrace |          | 2023-03-16 09:23:47 | Drawing name       | FACADE 12 |
|                   |         |             |          |                     |                    | 1 : 30    |

# FAÇADE

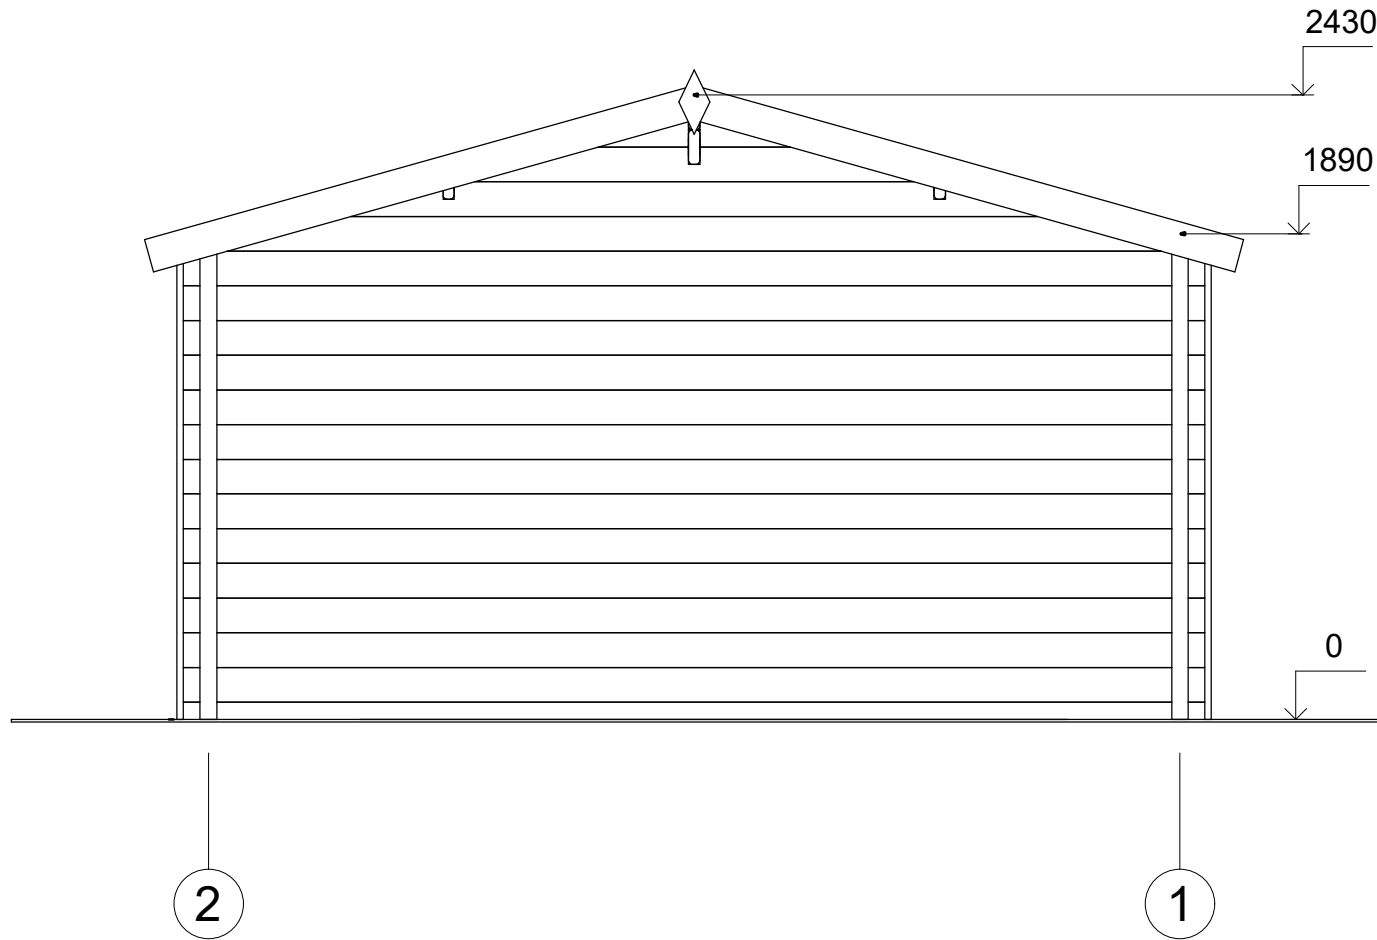


|                   |         |             |          |                        |                    |           |
|-------------------|---------|-------------|----------|------------------------|--------------------|-----------|
| All interior area | 10.2 m2 | Profile     | 44x135mm | Project                | 44_SN11.1_4x3 BK23 | Scale     |
| All roof area     | 14.2 m2 | All terrace |          | 2023-03-16<br>09:23:47 | Drawing name       | FACADE 21 |
|                   |         |             |          |                        |                    | 1 : 30    |

FAÇADE

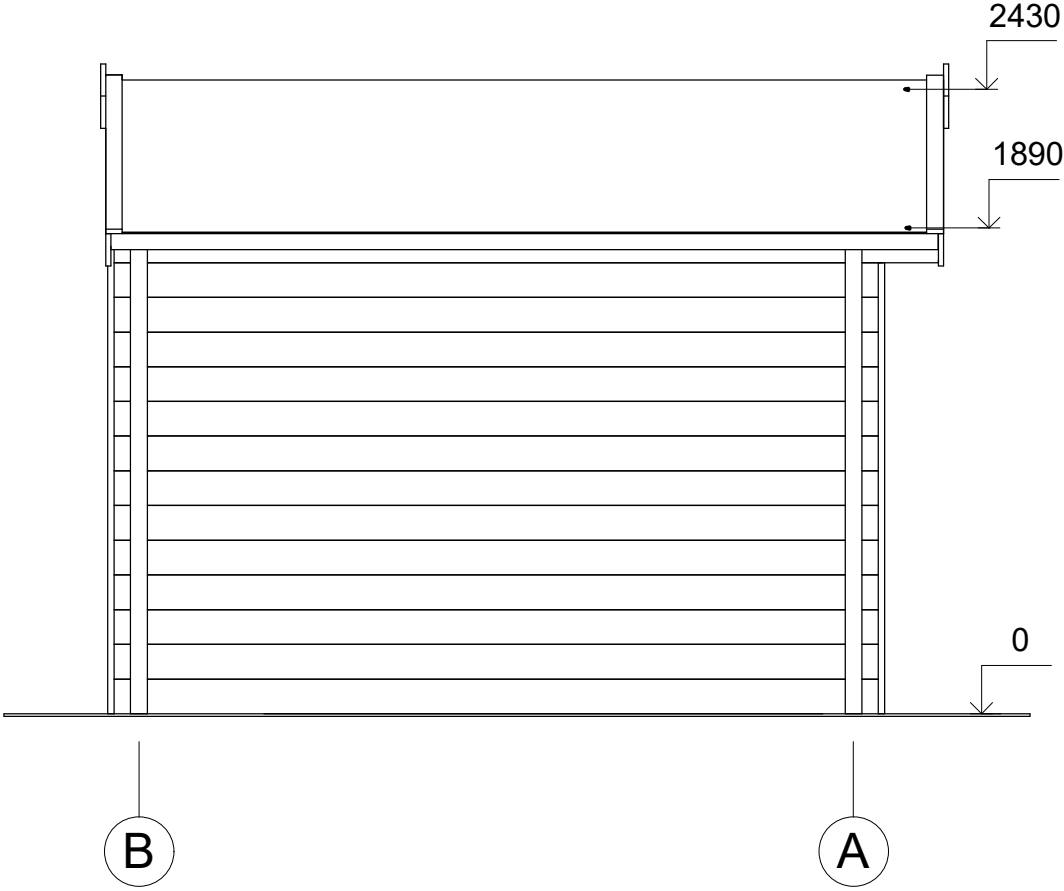

|                   |         |             |          |                     |                    |           |
|-------------------|---------|-------------|----------|---------------------|--------------------|-----------|
| All interior area | 10.2 m2 | Profile     | 44x135mm | Project             | 44_SN11.1_4x3 BK23 | Scale     |
| All roof area     | 14.2 m2 | All terrace |          | 2023-03-16 09:23:47 | Drawing name       | FACADE BA |
|                   |         |             |          |                     |                    | 1 : 30    |

FAÇADE

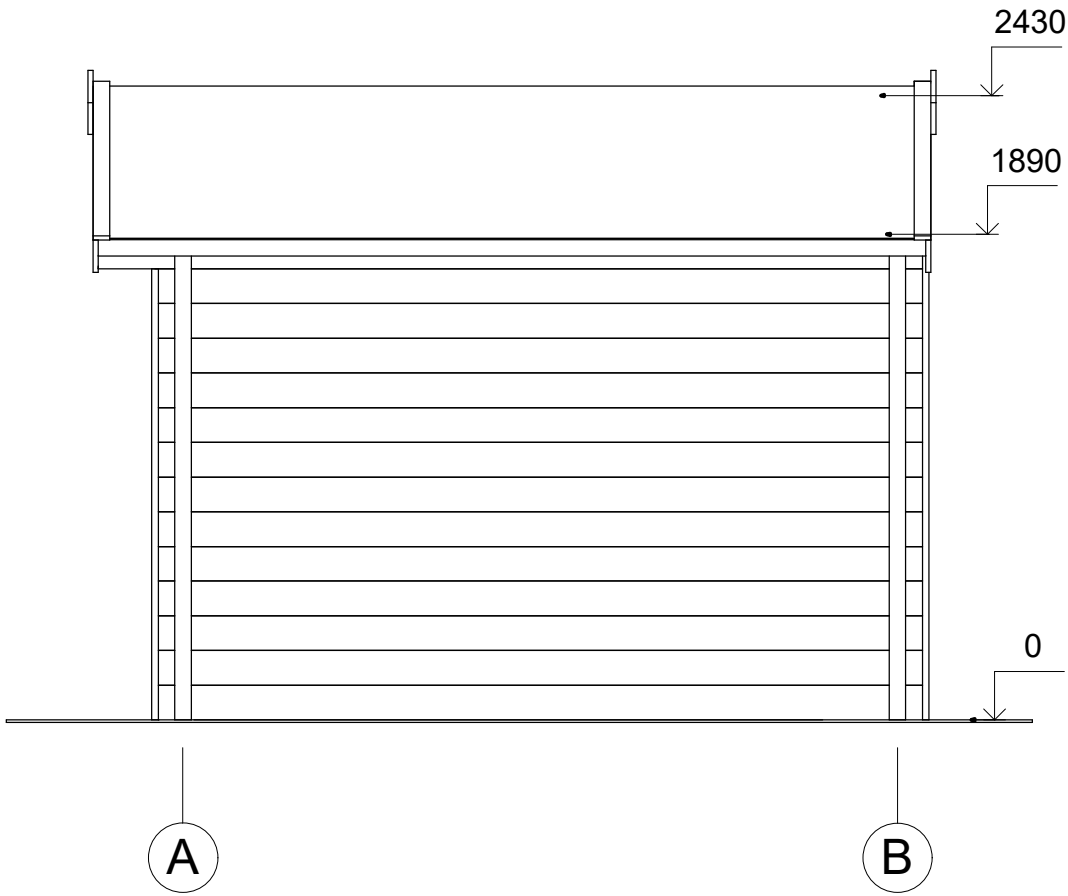

|                   |         |             |          |                        |                    |           |
|-------------------|---------|-------------|----------|------------------------|--------------------|-----------|
| All interior area | 10.2 m2 | Profile     | 44x135mm | Project                | 44_SN11.1_4x3 BK23 | Scale     |
| All roof area     | 14.2 m2 | All terrace |          | 2023-03-16<br>09:23:48 | Drawing name       | FACADE AB |
|                   |         |             |          |                        |                    | 1 : 30    |