



CHALET
PRO



**Chalet en bois habitable
AUXERRE VSP24
8 x 6 m, 58 mm, Kit
d'assemblage PREMIUM**

Produit #VSP24_8x6_58

19720.00 €

~~20840.00 €~~ / Economisez : 1120.00 €

Le prix sans options le plus bas pendant 30 derniers jours **20840.00 €**

Le prix valable 15 jours

<https://chaletpro.fr/chalet-en-bois-habitable-auxerre-vsp24>



Tel.: 04 85 44 00 20
Email: ventes@chaletpro.fr
www.chaletpro.fr

DÉSIGNATION	CARACTÉRISTIQUE
Epaisseur des murs	58 mm
Dimensions totales des madriers	8 x 6 m
Hauteur des murs	2498 mm
Hauteur de faîtage	3307 mm
Surface de plancher	43,4 m ² + terrasse de 13,6 m ²
Surface de toit	65,3 m ²
Pente de toit	12° = 21 %
Charge de toiture	150 kg/m ²
Fenêtre	Sens d'ouverture à vérifier selon le plan du projet
Porte	Sens d'ouverture à vérifier selon le plan du projet
Porte garage	Sens d'ouverture à vérifier selon le plan du projet
Type de vitrage	Double vitrage
Sortie de toit	à vérifier selon le plan du projet
Surface extérieur des murs	75 m ²
Surface intérieur des murs	186 m ²
Humidité du bois	~ 18 %

Dimensions et masse de colis

H 820 x B 1200 x L 6000 mm = 1270 kg

H 740 x B 1200 x L 6000 mm = 1270 kg


H 830 x B 1200 x L 4000 mm = 1400 kg

Kit d'assemblage

P


- Isolant anti-humidité sous les poutrelles (lambourdes)
- Les lambourdes se posent sur une dalle en béton
- Plancher en pin nordique de 18 mm à languette rainurée
- Plinthes de sol
- Madriers en pin nordique d'épaisseur différente selon le modèle, en 58 mm avec double languette rainurée
- Escalier ou échelle pour mezzanine ou étage, variables selon les plans et le modèle (escalier fourni si les chambres sont prévues à l'étage)
- Plancher de l'étage en bois massif de 18 mm à languette rainurée, variable selon le modèle
- Charpente de toiture en pin nordique : planches de toit de 18 mm à languette rainurée
- Ensemble d'éléments en bois pour finitions : planches de rive, bords et décoration de toiture, corniche et bords de plafond
- Rouleau de sous-couverture de toit - feutre hydrofuge (pré-toiture)
- Ensemble de pièces pour fixations : visses d'ancrage, visses de fixation, mèche à bois , petits clous, boulons, raccords
- Matériel d'étanchéité pour structure en bois : bande d'étanchéité pour menuiseries, mastic d'étanchéité pour angles extérieurs, languette et rainures
- Seuil métallique pour les portes extérieures
- La disposition extérieure des menuiseries peut varier selon le modèle
- Ensemble de portes et fenêtres vitrées, portes intérieures sans seuil, ouverture de fenêtres vers l'extérieur ; le sens d'ouverture des portes peut varier selon les modèles
- Double joint d'étanchéité pour fenêtres et portes (double vitrage-thermo), ensemble de poignées, serrures et double clés
- Planches pour terrasse en bois de 18 mm à vérifier selon les plans (en option)

VISUEL 3D

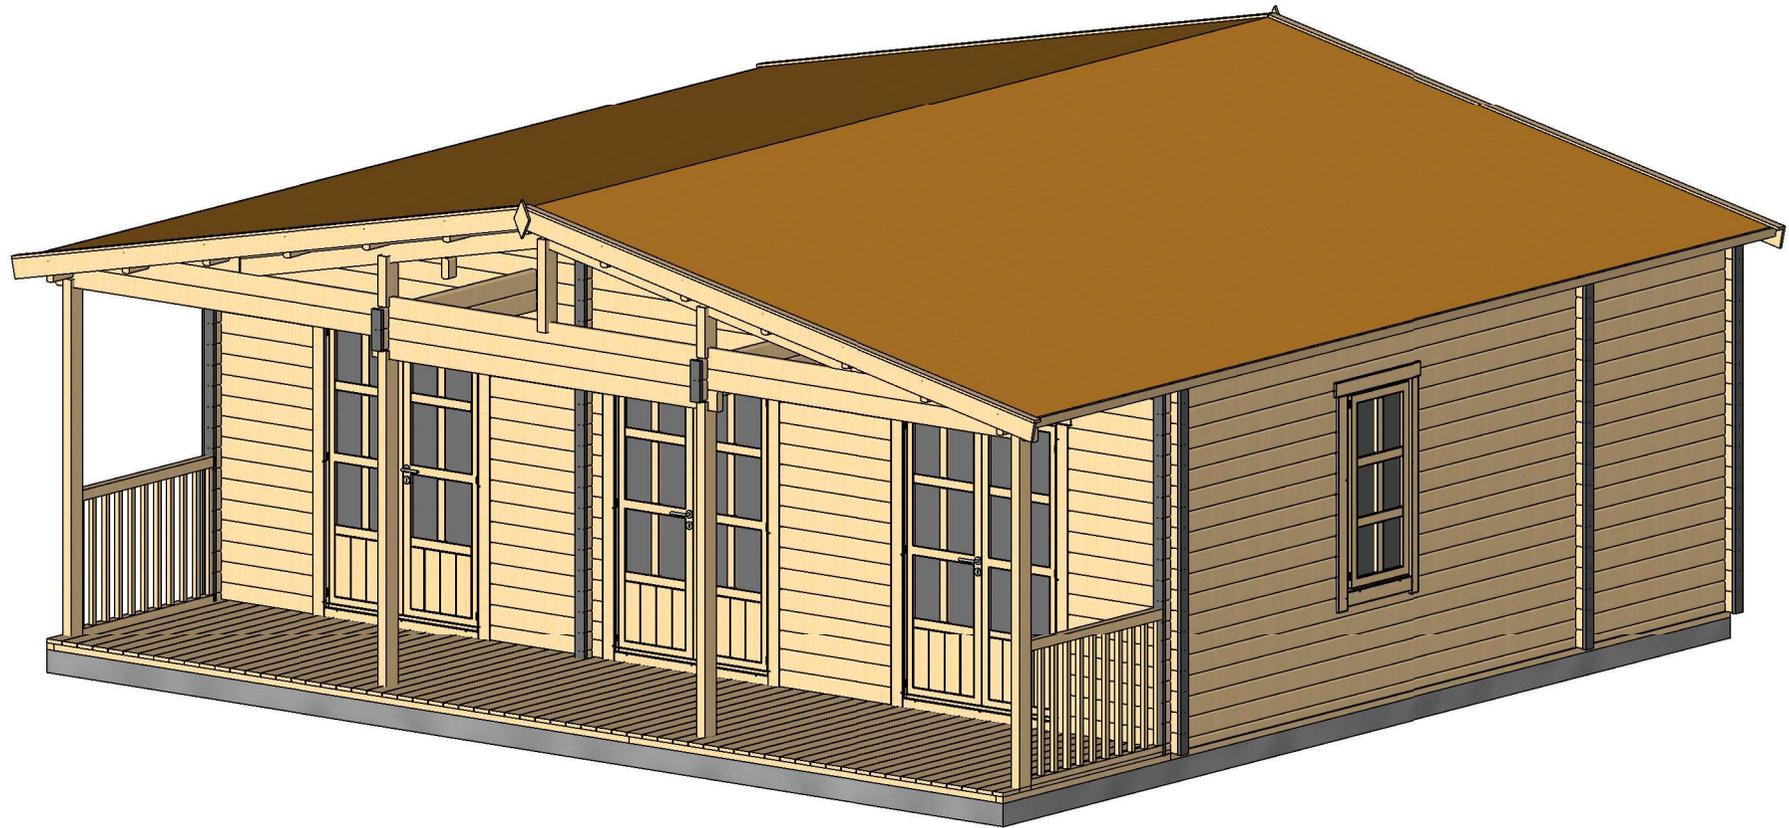


Profile	58x135mm	Project	58_VSP24_8x6	Scale
	19/11/2018 09:43:17	Drawing name	3D VISUALIZATION 1	

VISUEL 3D

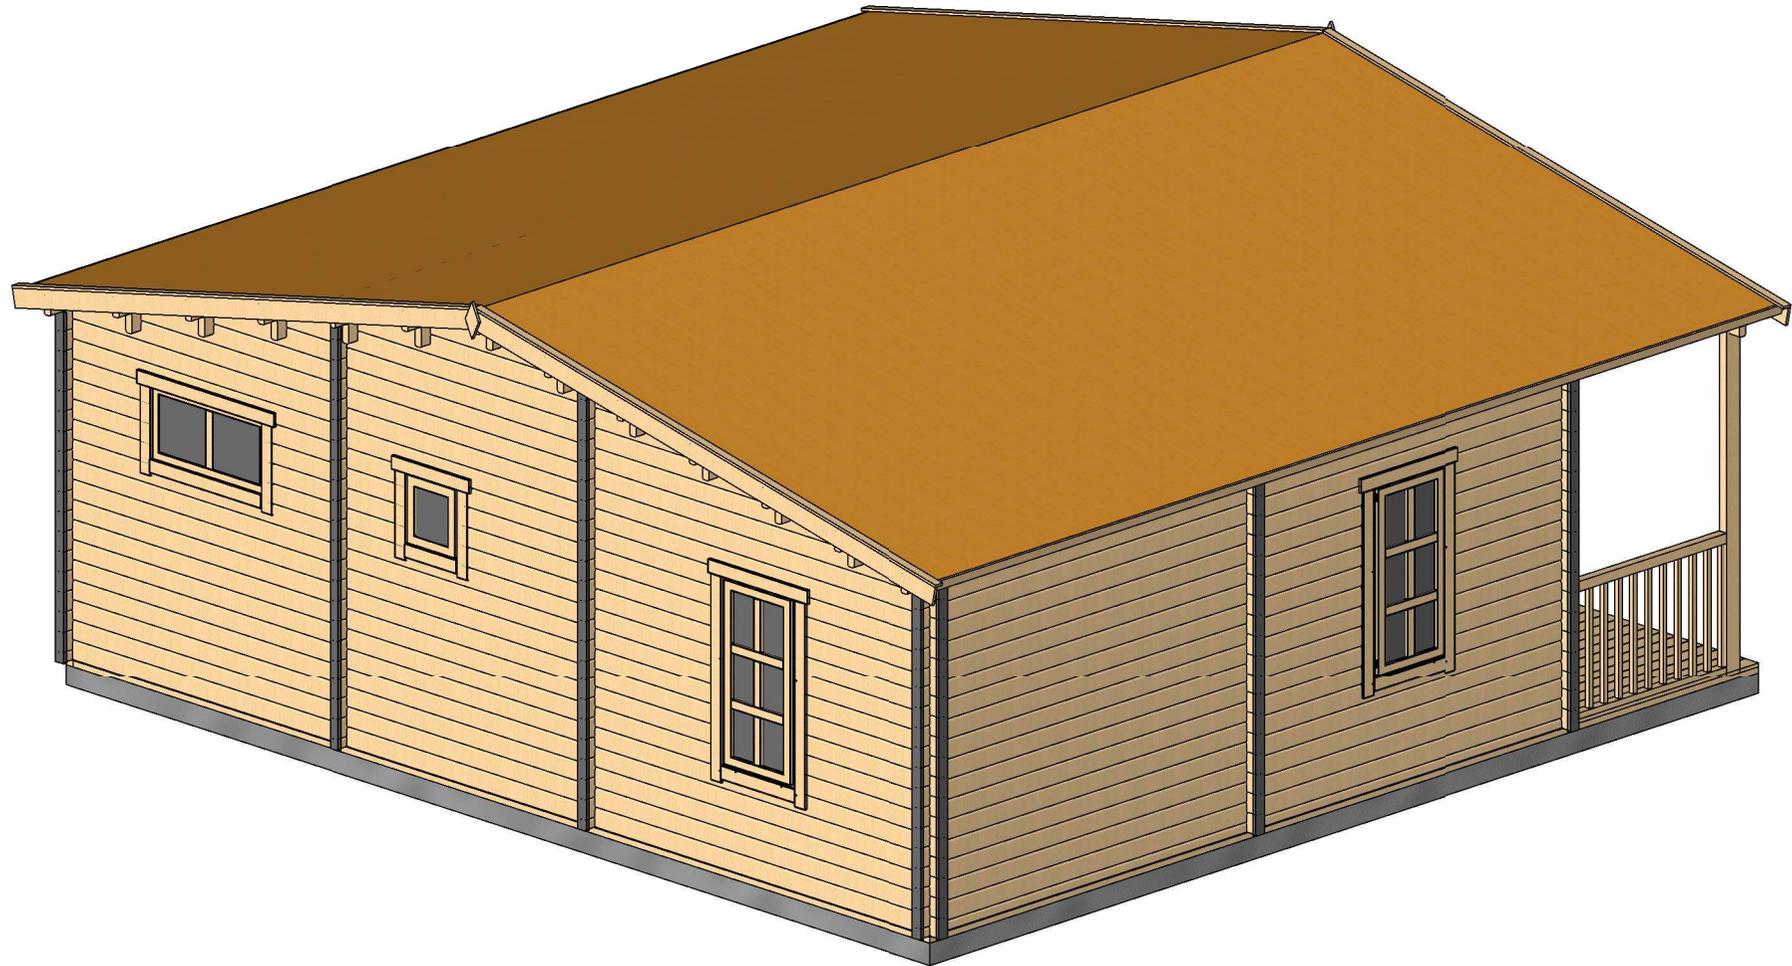

Profile	58x135mm	Project	58_VSP24_8x6	Scale
	19/11/2018 09:43:18	Drawing name	3D VISUALIZATION 2	


PLAN DE BASE

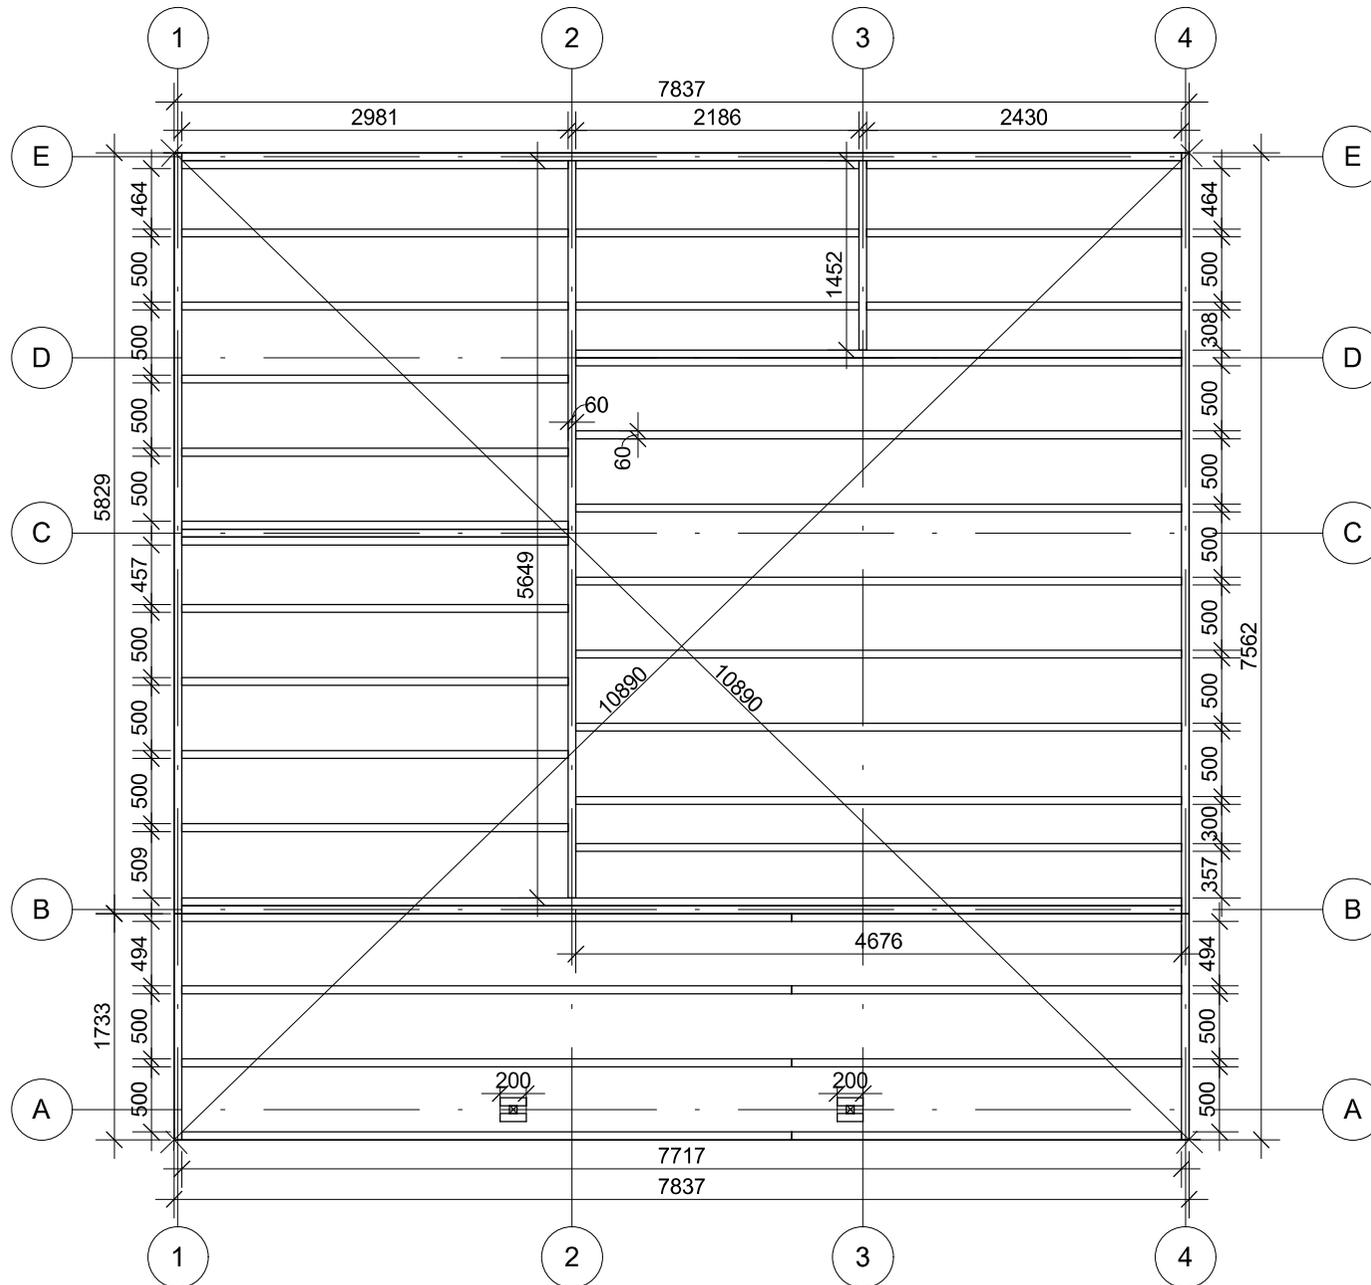

Profile	58x135mm	Project	58_VSP24_8x6	Scale
	19/11/2018 09:44:46	Drawing name	BASE SIZE	1 : 60




PLAN DE RDC

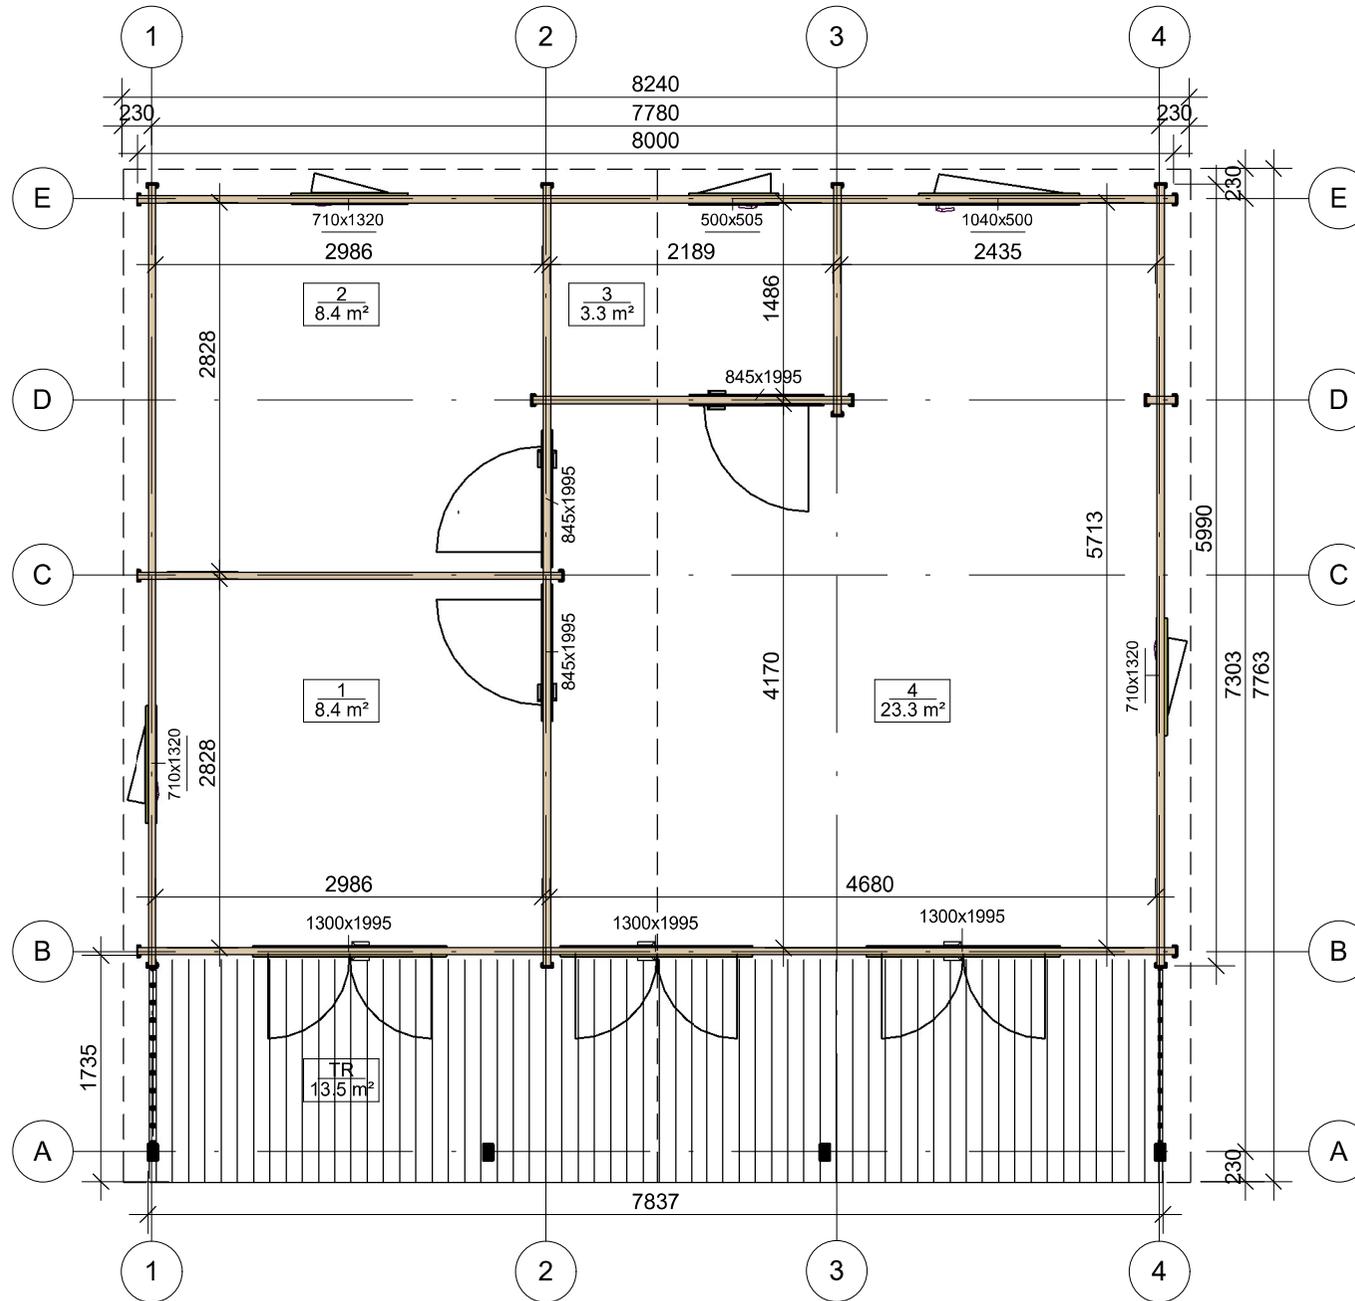


Profile	58x135mm	Project	58_VSP24_8x6	Scale	1 : 60
	19/11/2018 09:38:25	Drawing name	1 FLOOR PLAN		

FACADE

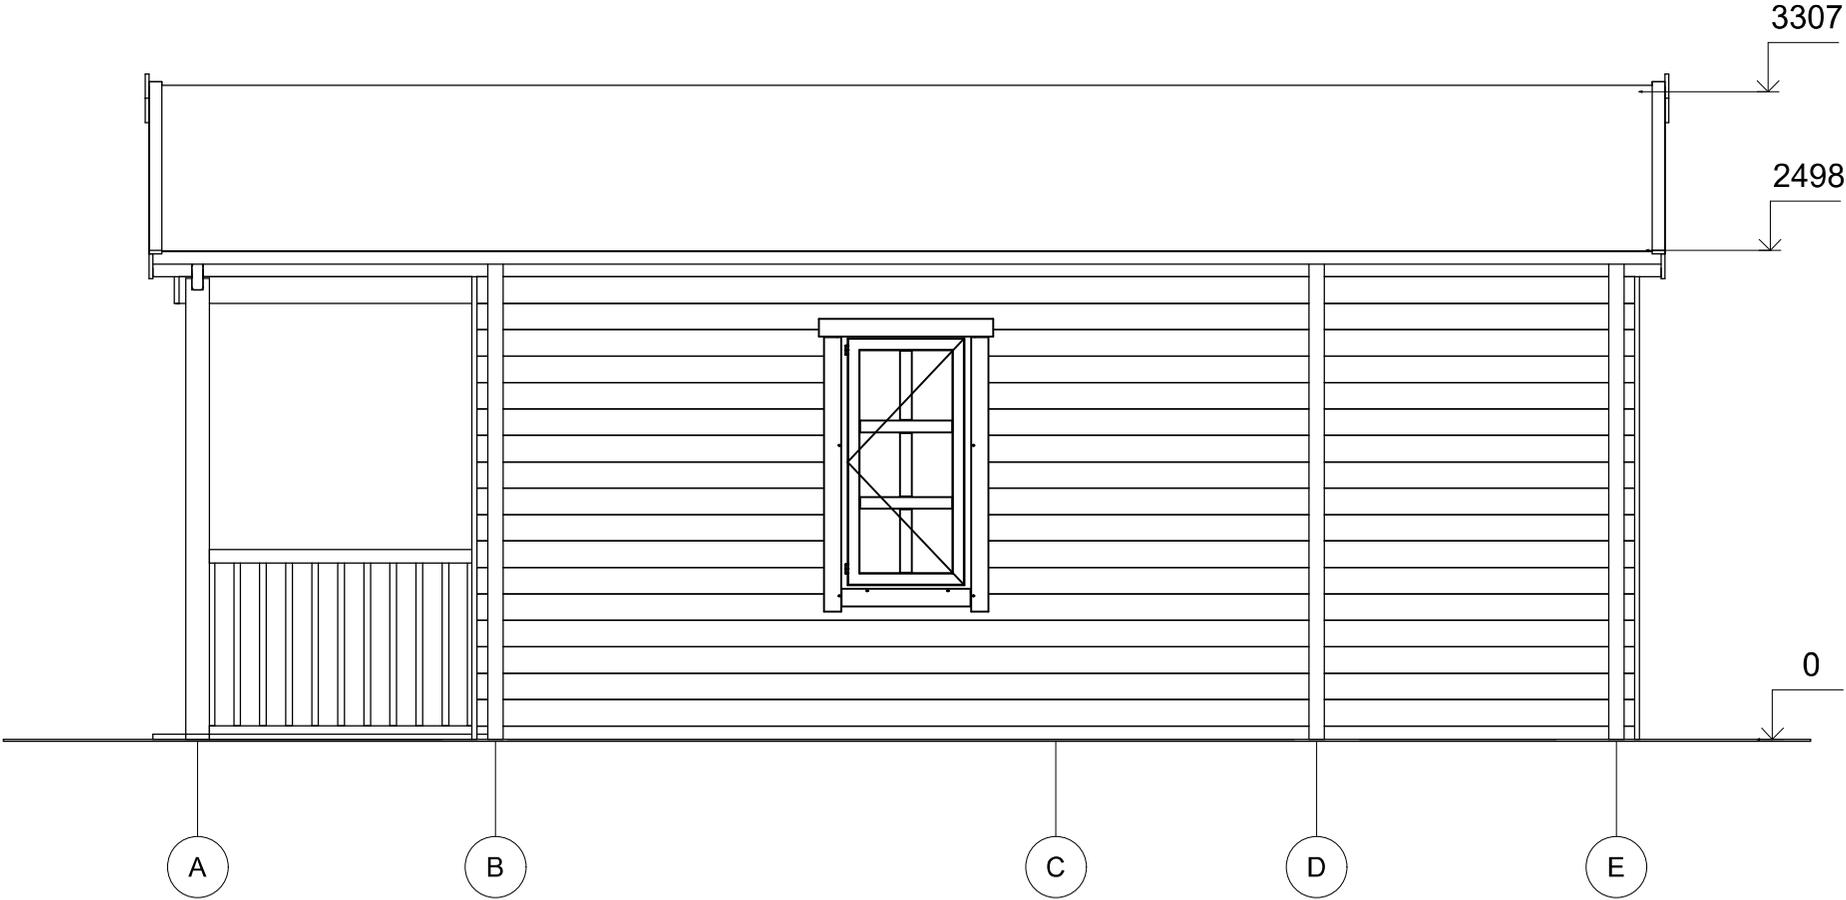

Profile	58x135mm	Project	58_VSP24_8x6	Scale
	19/11/2018 09:51:41	Drawing name	FACADE AE	1 : 40

FACADE

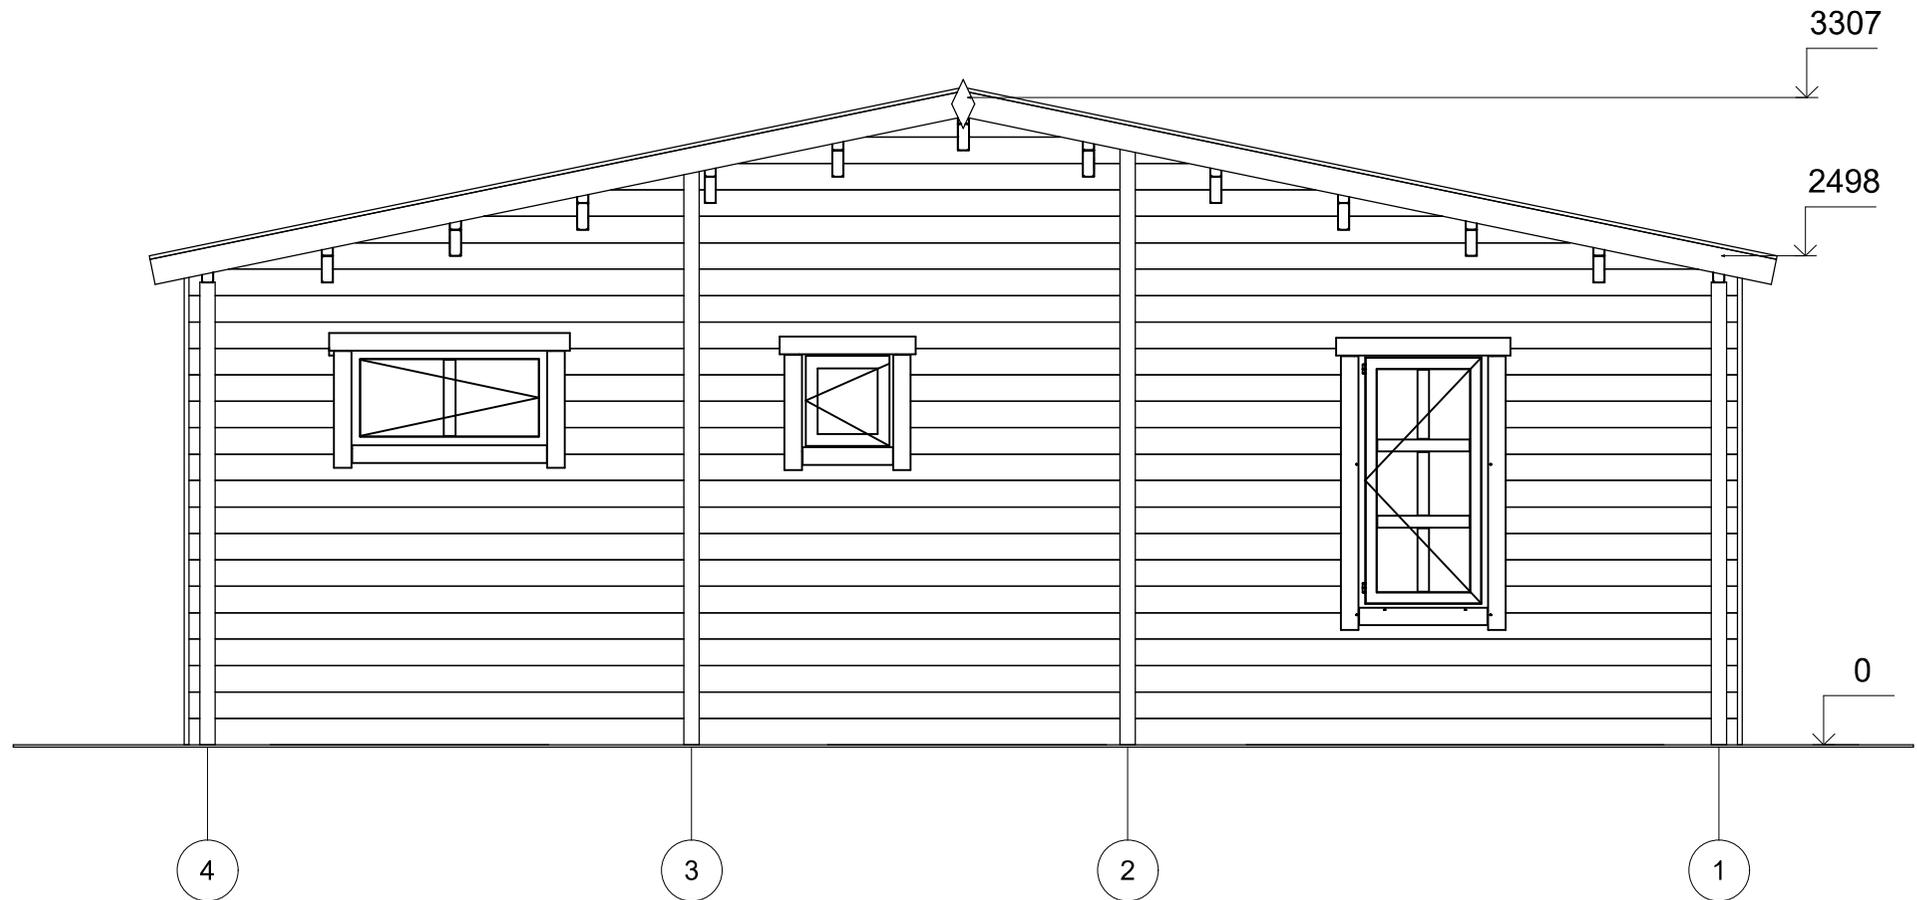


Profile	58x135mm	Project	58_VSP24_8x6	Scale
	19/11/2018 09:51:41	Drawing name	FACADE 41	1 : 40

FACADE



Profile	58x135mm	Project	58_VSP24_8x6	Scale
	19/11/2018 09:51:42	Drawing name	FACADE 14	1 : 40

FACADE

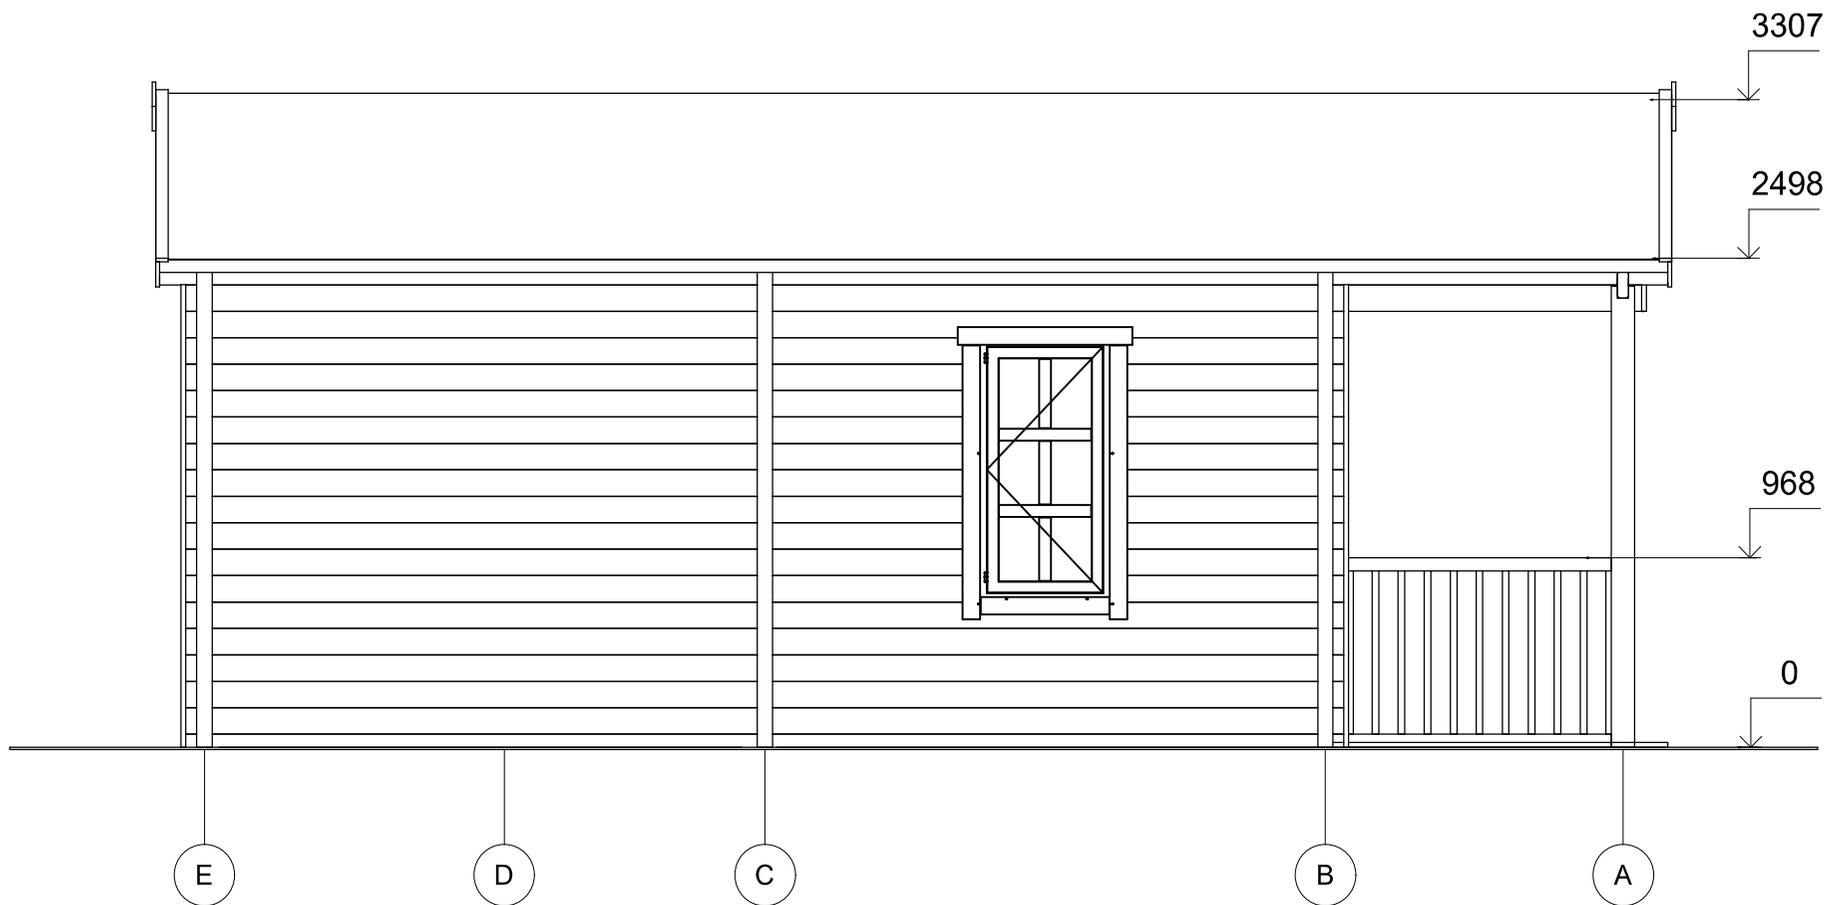

Profile	58x135mm	Project	58_VSP24_8x6	Scale
	19/11/2018 09:51:42	Drawing name	FACADE EA	1 : 40

