



**Chalet en bois habitable
CHATILLON VSP31
5 x 7 m, 44 mm, Kit
d'assemblage PREMIUM**

Produit #VSP31_5x7_44

14730.00 €

15760.00 € / Economisez : 1030.00 €

Le prix sans options le plus bas pendant 30 derniers jours **15760.00 €**

Le prix valable 15 jours

<https://chaletpro.fr/chalet-en-bois-habitable-chatillon-vsp31>



DÉSIGNATION	CARACTÉRISTIQUE
Epaisseur des murs	44 mm
Dimensions totales des madriers	5 x 7 m
Hauteur des murs	3375 mm
Hauteur de faîtage	4995 mm
Surface de plancher	20,2 m ² + mezonine 24,8 m ² + terrasse de 9,8 m ²
Surface de toit	45,4 m ²
Pente de toit	34° = 68 %
Charge de toiture	150 kg/m ²
Fenêtre	Sens d'ouverture à vérifier selon le plan du projet
Porte	Sens d'ouverture à vérifier selon le plan du projet
Porte garage	Sens d'ouverture à vérifier selon le plan du projet
Type de vitrage	Double vitrage
Sortie de toit	à vérifier selon le plan du projet
Surface extérieur des murs	89 m ²
Surface intérieur des murs	159 m ²
Humidité du bois	~ 18 %

Dimensions et masse de colis

H 830 x B 1200 x L 5000 mm = 1100 kg

H 780 x B 1200 x L 5000 mm = 1100 kg

H 1150 x B 1200 x L 4000 mm = 1100 kg


Kit d'assemblage

P

- Isolant anti-humidité sous les poutrelles (lambourdes)
- Les lambourdes se posent sur une dalle en béton
- Plancher en pin nordique de 18 mm à languette rainurée
- Plinthes de sol
- Madriers en pin nordique d'épaisseur différente selon le modèle, en 44 mm avec double languette rainurée
- Escalier ou échelle pour mezzanine ou étage, variables selon les plans et le modèle (escalier fourni si les chambres sont prévues à l'étage)
- Plancher de l'étage en bois massif de 18 mm à languette rainurée, variable selon le modèle
- Charpente de toiture en pin nordique : planches de toit de 18 mm à languette rainurée
- Ensemble d'éléments en bois pour finitions : planches de rive, bords et décoration de toiture, corniche et bords de plafond
- Rouleau de sous-couverture de toit - feutre hydrofuge (pré-toiture)
- Ensemble de pièces pour fixations : visses d'ancrage, visses de fixation, mèche à bois , petits clous, boulons, raccords
- Matériel d'étanchéité pour structure en bois : bande d'étanchéité pour menuiseries, mastic d'étanchéité pour angles extérieurs, languette et rainures
- Seuil métallique pour les portes extérieures
- La disposition extérieure des menuiseries peut varier selon le modèle
- Ensemble de portes et fenêtres vitrées, portes intérieures sans seuil, ouverture de fenêtres vers l'extérieur ; le sens d'ouverture des portes peut varier selon les modèles
- Double joint d'étanchéité pour fenêtres et portes (double vitrage-thermo), ensemble de poignées, serrures et double clés
- Planches pour terrasse en bois de 18 mm à vérifier selon les plans (en option)




All interior area	45.0 m2	Profile	44x135mm	Project	44_VSP31_5x7 BK	Scale
All roof area	45.4 m2	All terrace	9.8 m2	2022-03-18 14:49:49	Drawing name 3D VISUALIZATION	

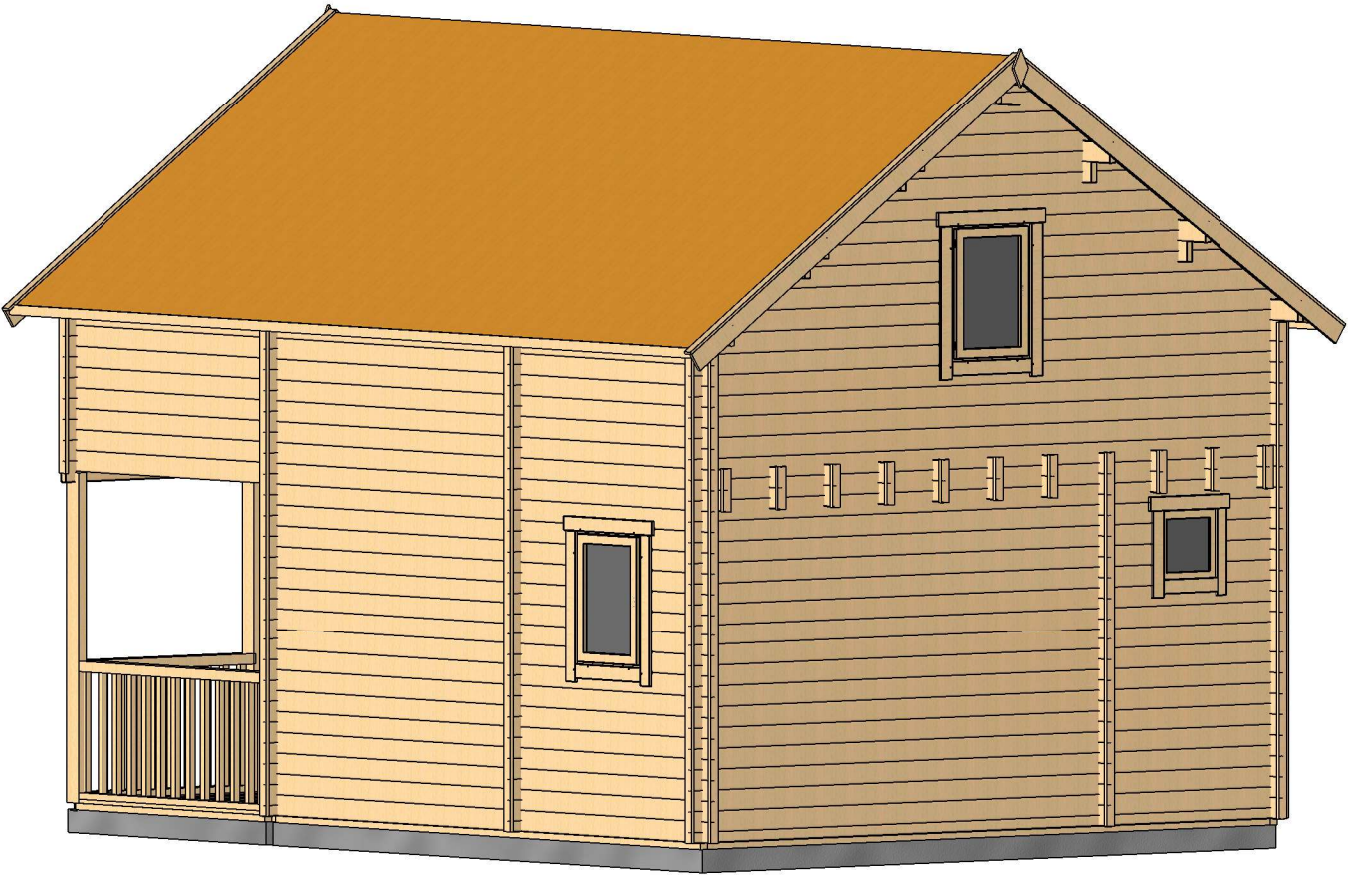

All interior area	45.0 m2	Profile	44x135mm	Project	44_VSP31_5x7 BK	Scale
All roof area	45.4 m2	All terrace	9.8 m2	2022-03-18 14:49:50	Drawing name 3D VISUALIZATION1	


PLAN DE RDC

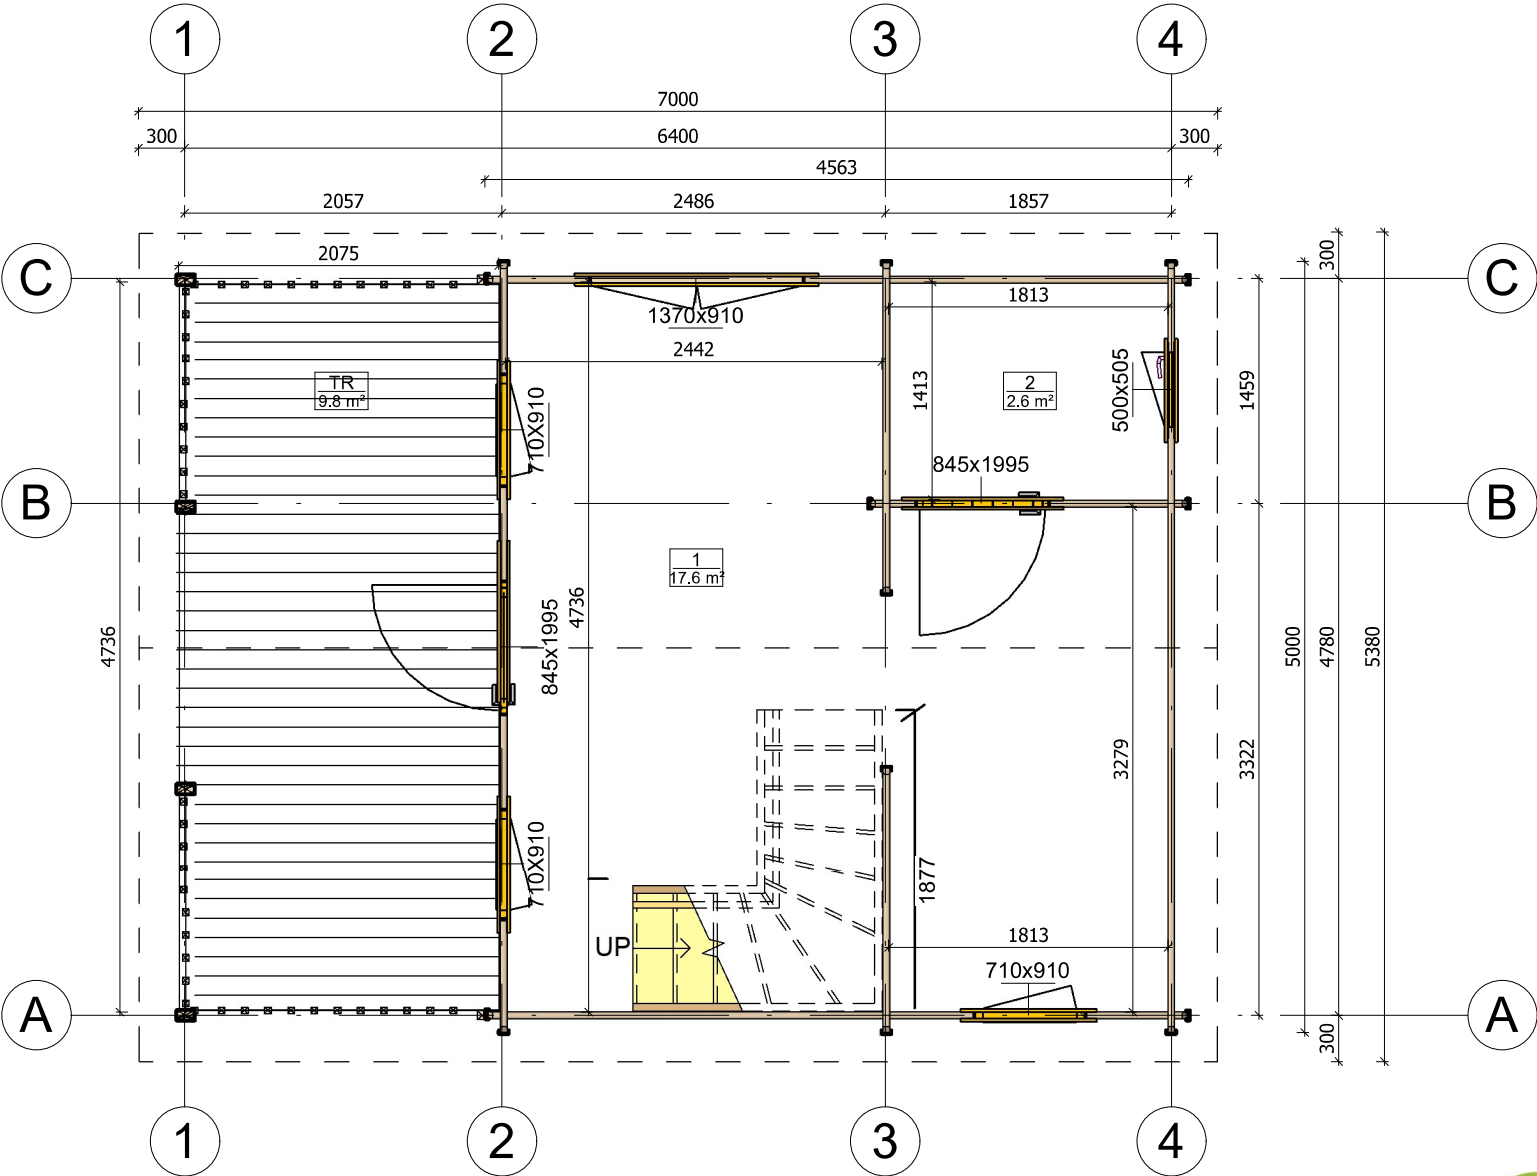

All interior area	45.0 m2	Profile	44x135mm	Project	44_VSP31_5x7 BK	Scale
All roof area	45.4 m2	All terrace	9.8 m2	2022-03-18 14:37:46	Drawing name 1 FLOOR PLAN	


1 : 50

PLAN DE MEZZANINE

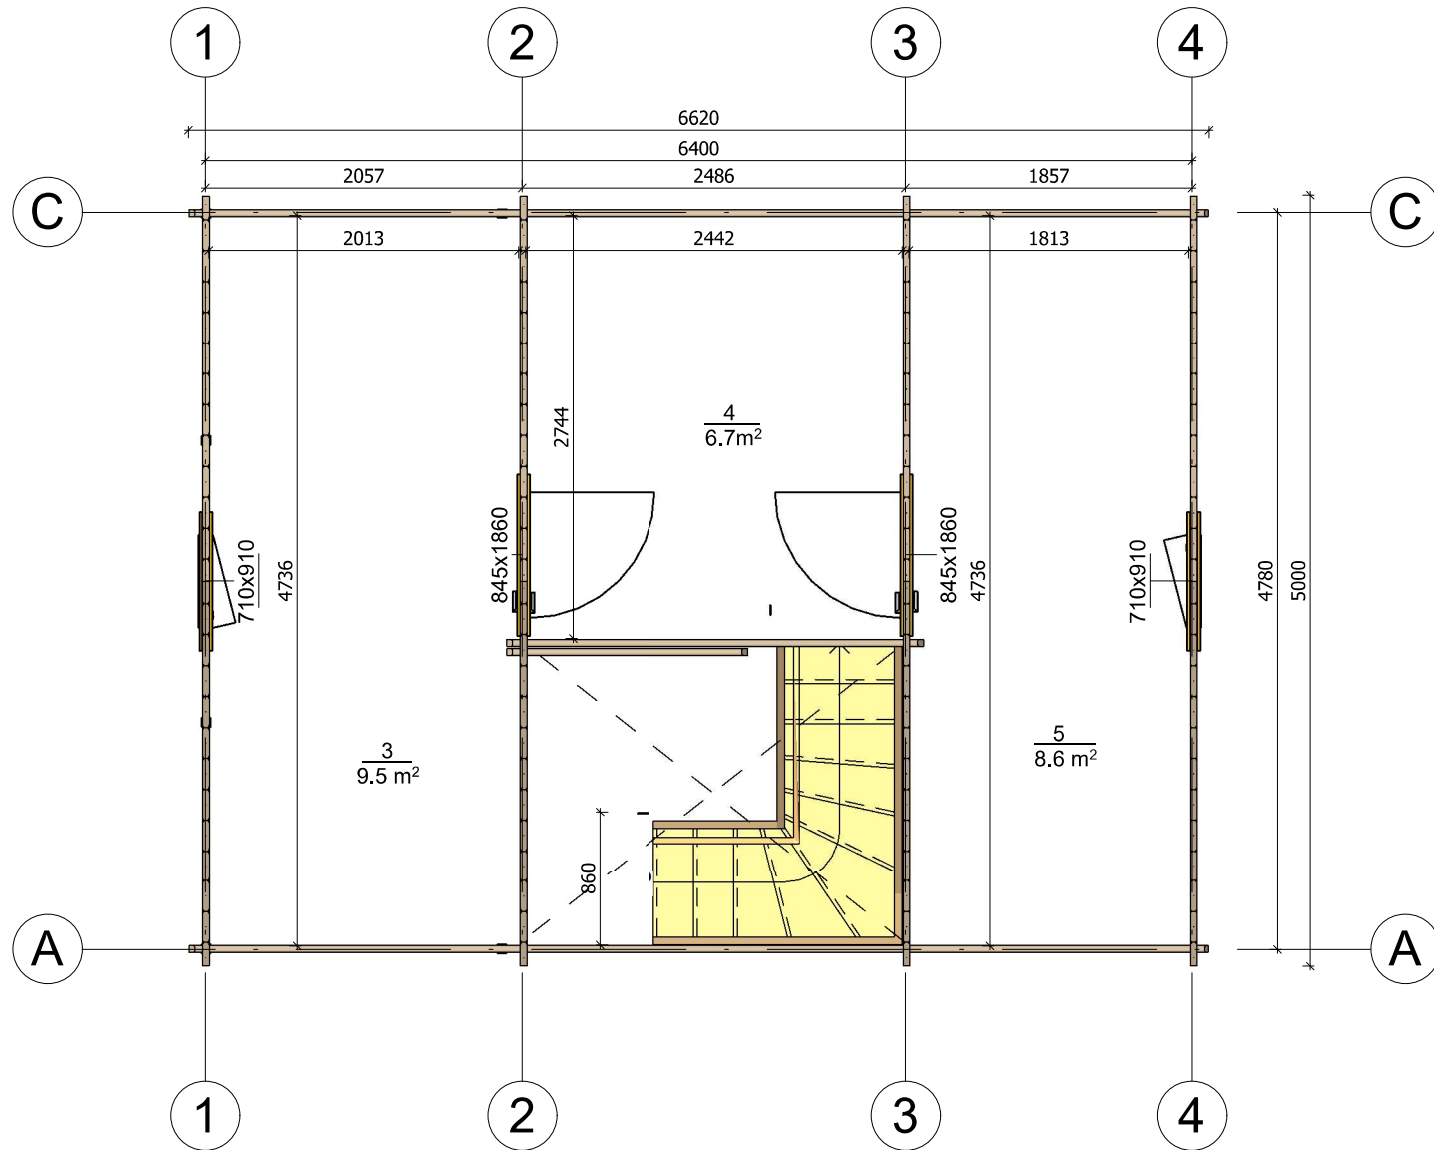


All interior area	45.0 m2	Profile	44x135mm	Project	44_VSP31_5x7 BK	Scale
All roof area	45.4 m2	All terrace	9.8 m2	2022-03-18 14:37:47	Drawing name 2 FLOOR PLAN	1 : 50

PLAN DE COUPE

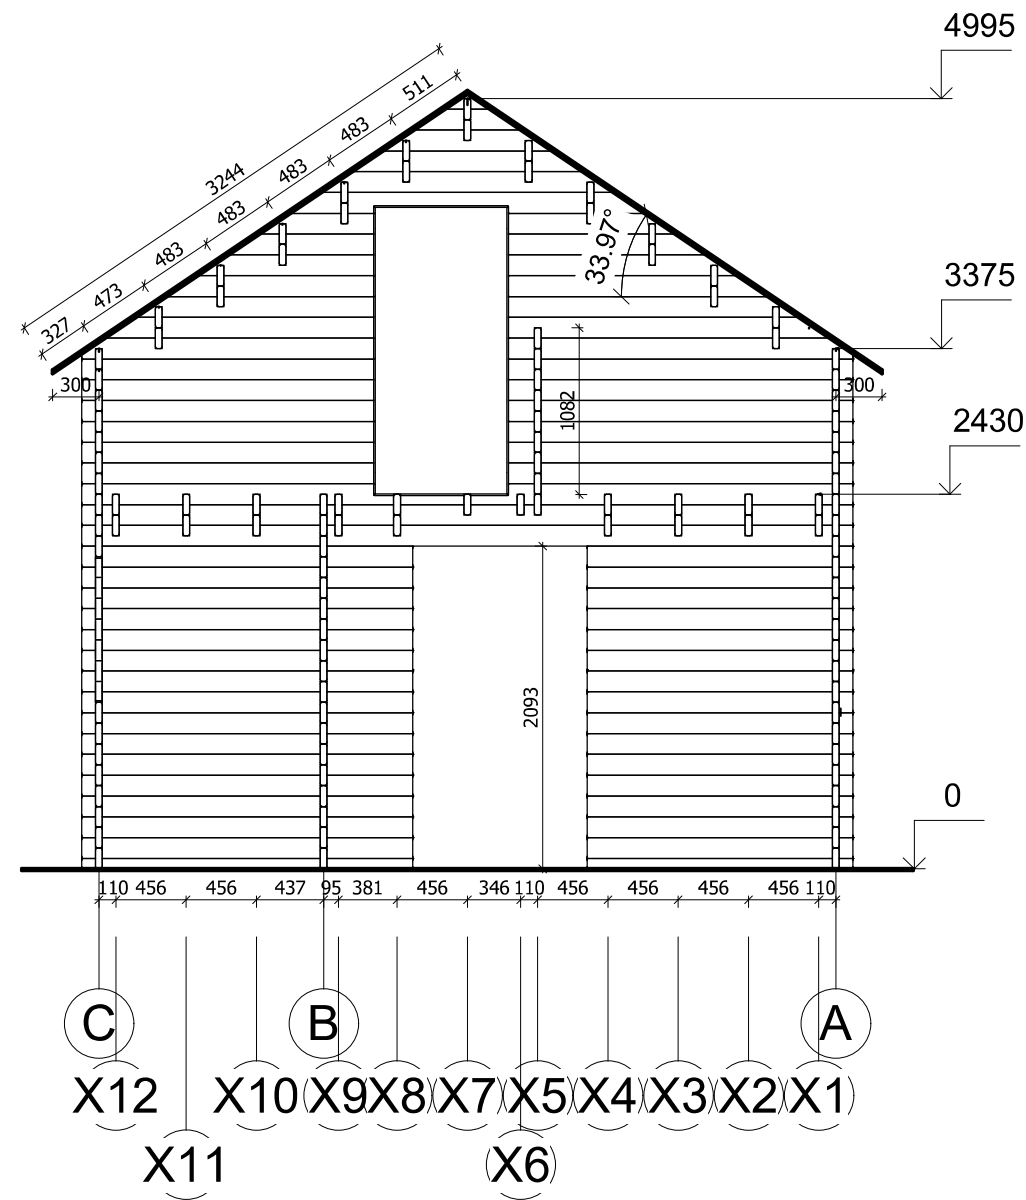


All interior area	45.0 m2	Profile	44x135mm	Project	44_VSP31_5x7 BK	Scale
All roof area	45.4 m2	All terrace	9.8 m2	2022-03-18 14:46:35	Drawing name	VERTICAL SECTION 4-CA


1 : 50

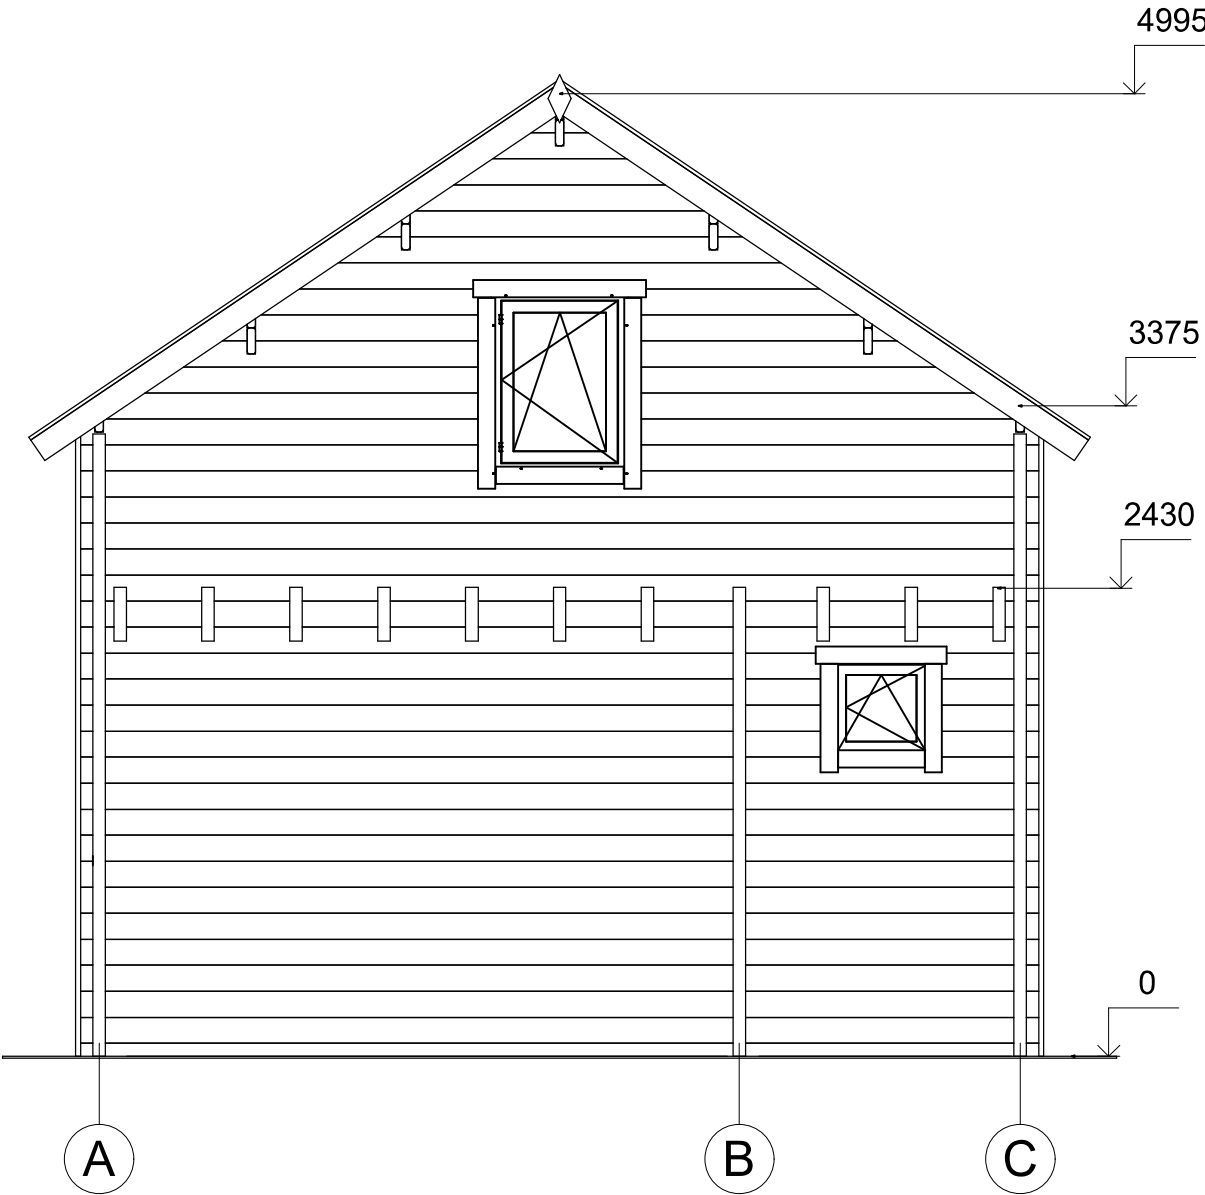


All interior area	45.0 m2	Profile	44x135mm	Project	44_VSP31_5x7 BK	Scale
All roof area	45.4 m2	All terrace	9.8 m2	2022-03-30 09:46:37	Drawing name	FACADE AC
						1 : 40

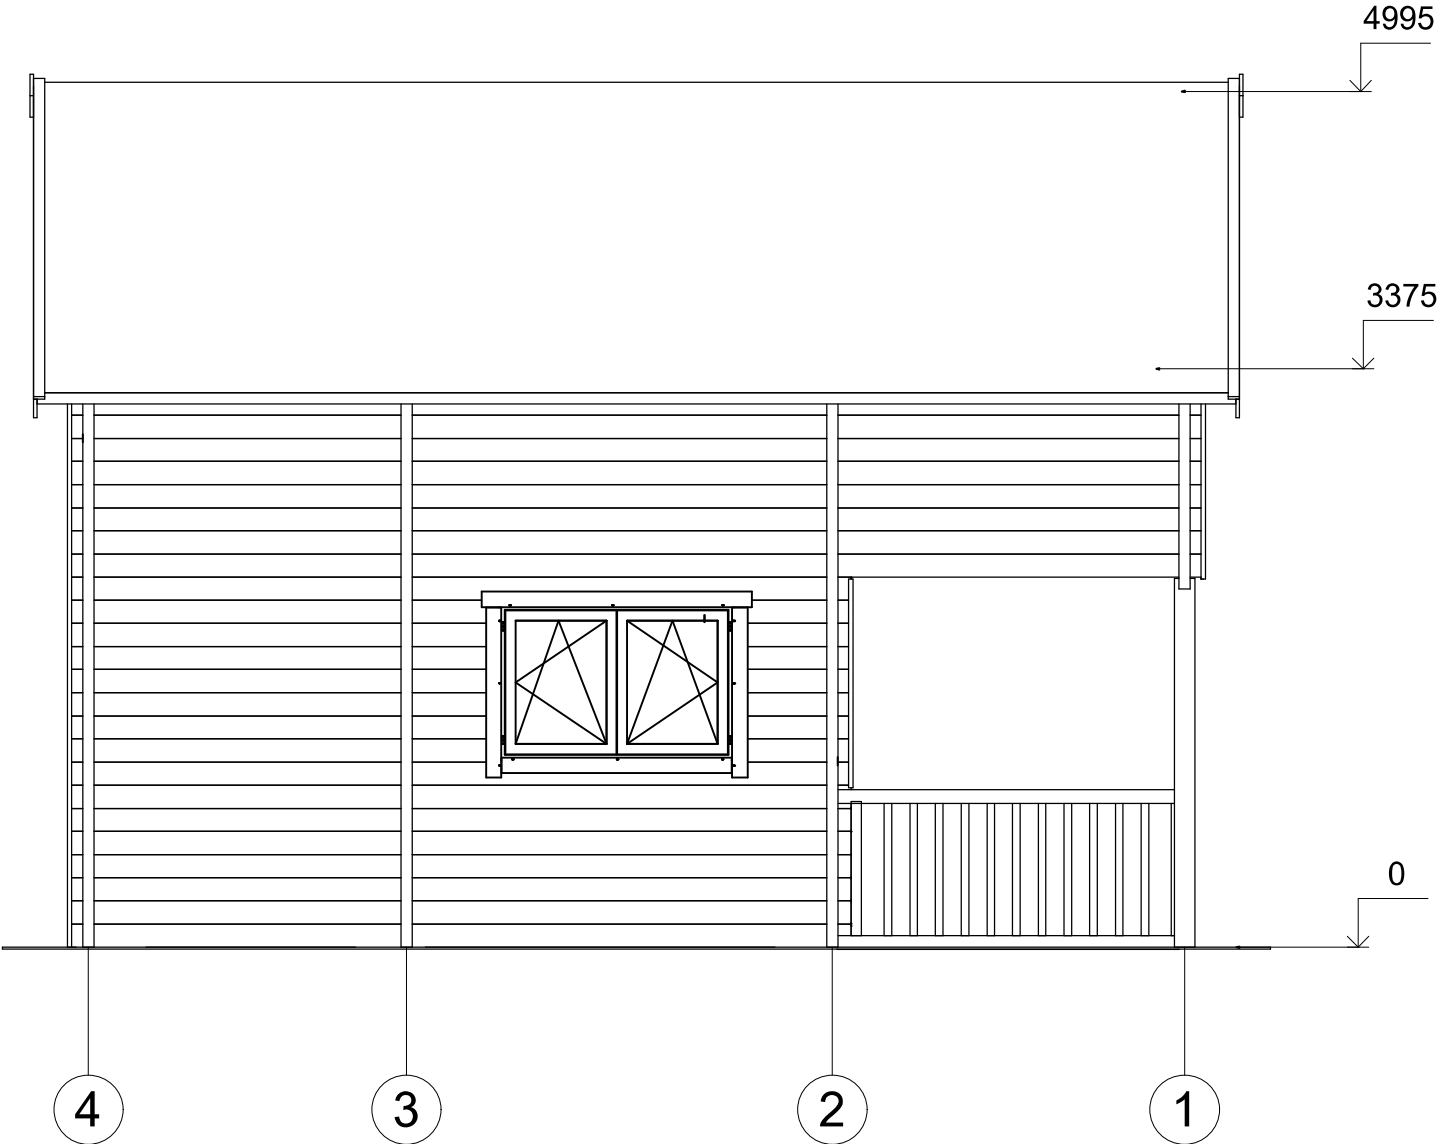

All interior area	45.0 m2	Profile	44x135mm	Project	44_VSP31_5x7 BK	Scale
All roof area	45.4 m2	All terrace	9.8 m2	2022-03-30 09:46:38	Drawing name	FACADE 41

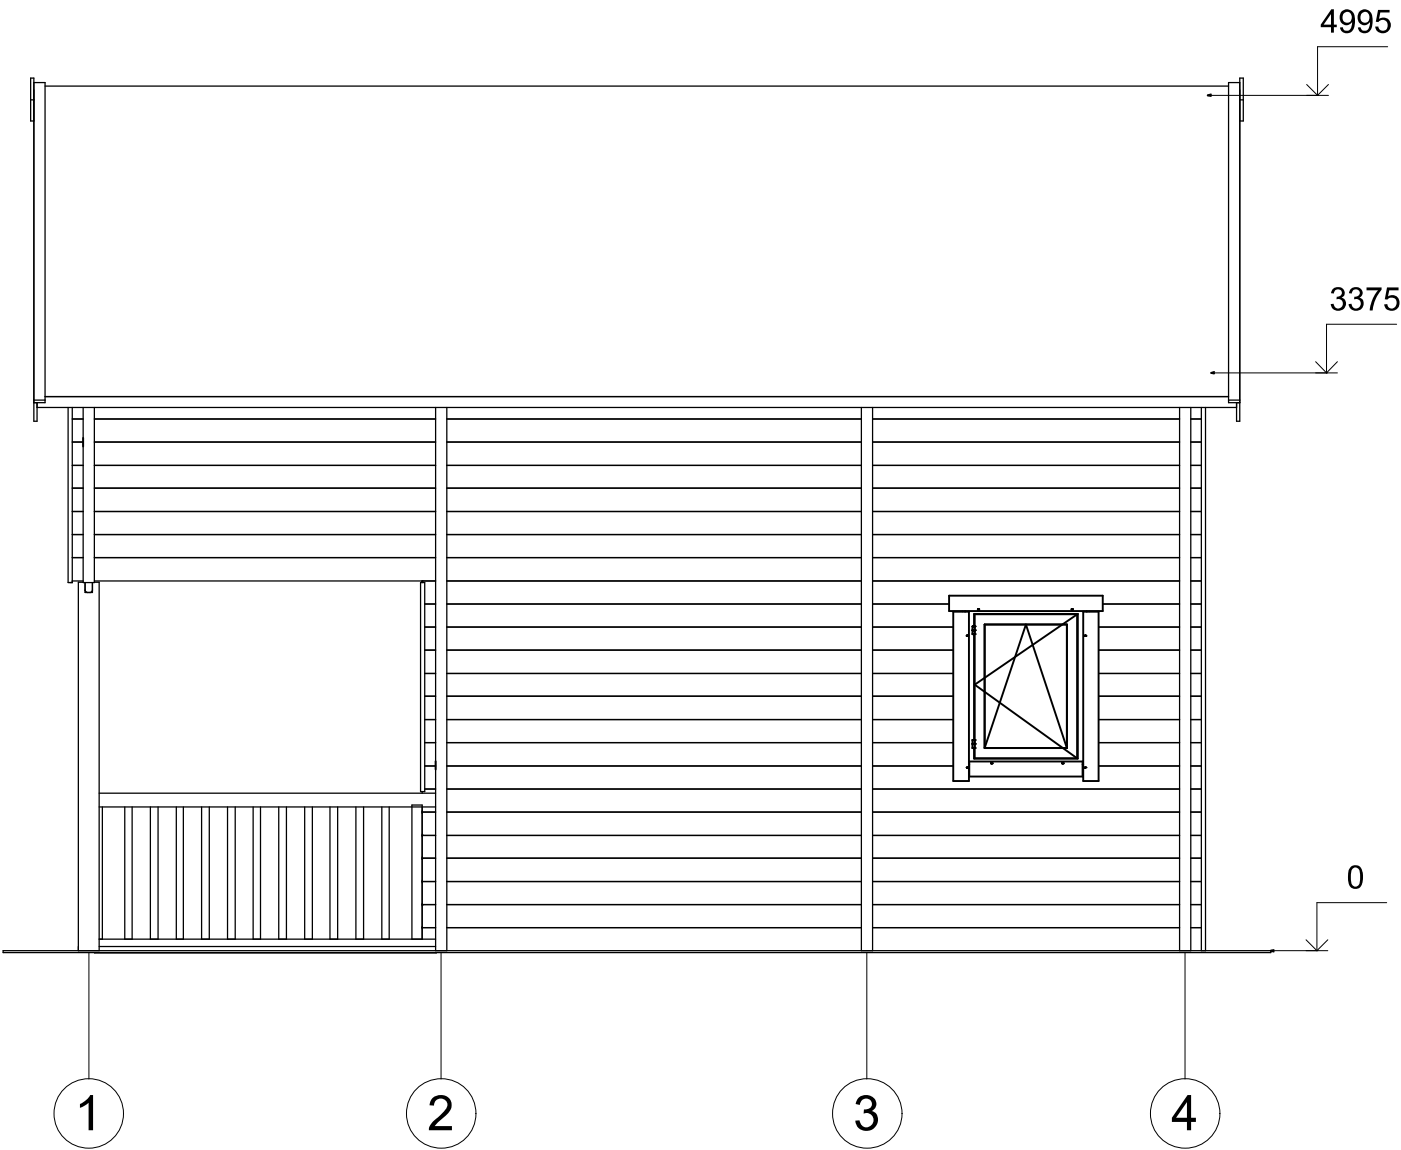

All interior area	45.0 m2	Profile	44x135mm	Project	44_VSP31_5x7 BK	Scale
All roof area	45.4 m2	All terrace	9.8 m2	2022-03-30 09:46:38	Drawing name	FACADE 14
						1 : 45

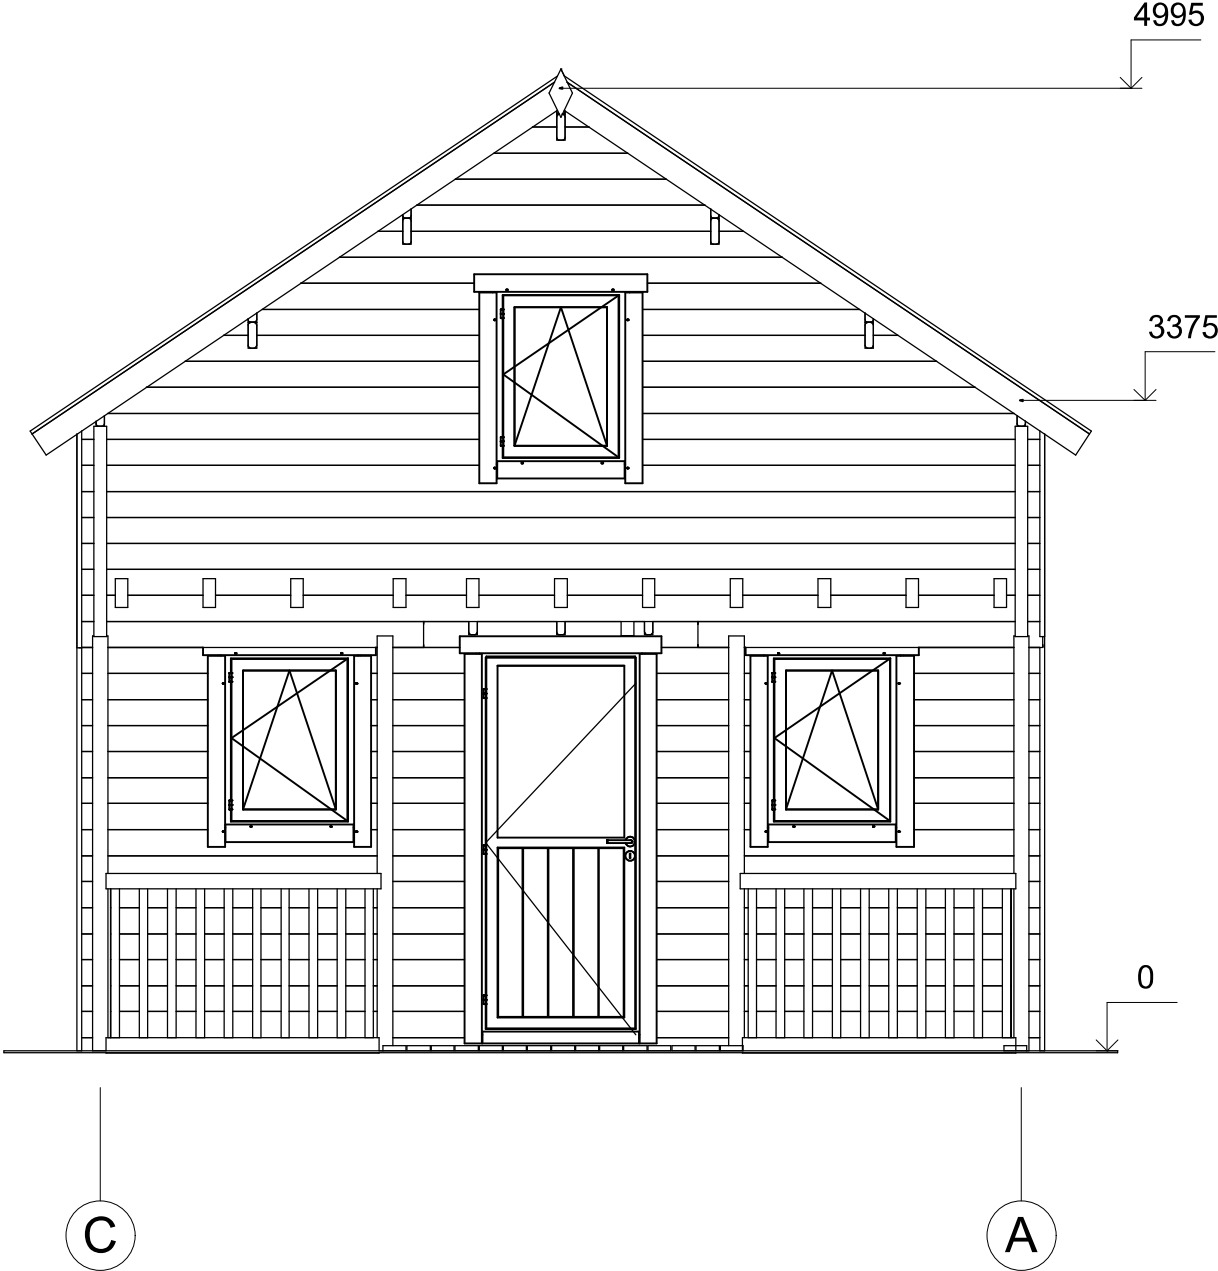

All interior area	45.0 m2	Profile	44x135mm	Project	44_VSP31_5x7 BK	Scale
All roof area	45.4 m2	All terrace	9.8 m2	2022-03-30 09:46:38	Drawing name	FACADE CA
						1 : 40