



Chalet en bois MARANS VSP40
7 x 4 m, 44 mm, Kit
d'assemblage PREMIUM

Produit #VSP40_7x4_44

8440.00 €

9030.00 € / Economisez : 590.00 €

Le prix sans options le plus bas pendant 30 derniers
jours **9030.00 €**

Le prix valable 15 jours

<https://chaletpro.fr/chalet-en-bois-marans-vsp40>



DÉSIGNATION	CARACTÉRISTIQUE
Epaisseur des murs	44 mm
Dimensions totales des madriers	7 x 4 m
Hauteur des murs	2363 mm
Hauteur de faîtage	3038 mm
Surface de plancher	24,9 m ²
Surface de toit	34,2 m ²
Pente de toit	19° = 34 %
Charge de toiture	150 kg/m ²
Fenêtre	Sens d'ouverture à vérifier selon le plan du projet
Porte	Sens d'ouverture à vérifier selon le plan du projet
Porte garage	Sens d'ouverture à vérifier selon le plan du projet
Type de vitrage	Double vitrage
Sortie de toit	à vérifier selon le plan du projet
Surface extérieur des murs	51 m ²
Surface intérieur des murs	96 m ²
Humidité du bois	~ 18 %

Dimensions et masse de colis

H 800 x B 1200 x L 4800 mm = 1210 kg

H 770 x B 1200 x L 4800 mm = 1210 kg

Kit d'assemblage


P

- Isolant anti-humidité sous les poutrelles (lambourdes)
- Les lambourdes se posent sur une dalle en béton
- Plancher en pin nordique de 18 mm à languette rainurée
- Plinthes de sol
- Madriers en pin nordique d'épaisseur différente selon le modèle, en 44 mm avec double languette rainurée
- Escalier ou échelle pour mezzanine ou étage, variables selon les plans et le modèle (escalier fourni si les chambres sont prévues à l'étage)
- Plancher de l'étage en bois massif de 18 mm à languette rainurée, variable selon le modèle
- Charpente de toiture en pin nordique : planches de toit de 18 mm à languette rainurée
- Ensemble d'éléments en bois pour finitions : planches de rive, bords et décoration de toiture, corniche et bords de plafond
- Rouleau de sous-couverture de toit - feutre hydrofuge (pré-toiture)
- Ensemble de pièces pour fixations : visses d'ancrage, visses de fixation, mèche à bois , petits clous, boulons, raccords
- Matériel d'étanchéité pour structure en bois : bande d'étanchéité pour menuiseries, mastic d'étanchéité pour angles extérieurs, languette et rainures
- Seuil métallique pour les portes extérieures
- La disposition extérieure des menuiseries peut varier selon le modèle
- Ensemble de portes et fenêtres vitrées, portes intérieures sans seuil, ouverture de fenêtres vers l'extérieur ; le sens d'ouverture des portes peut varier selon les modèles
- Double joint d'étanchéité pour fenêtres et portes (double vitrage-thermo), ensemble de poignées, serrures et double clés
- Planches pour terrasse en bois de 18 mm à vérifier selon les plans (en option)

VISUALISATION 3D




All interior area	24.9 m2	Profile	44x135mm	Project	44_VSP40_7x4 BK	Scale
All roof area	34.2 m2	All terrace	-	2021-03-12 14:17:21	Drawing name 3D VISUALIZATION	

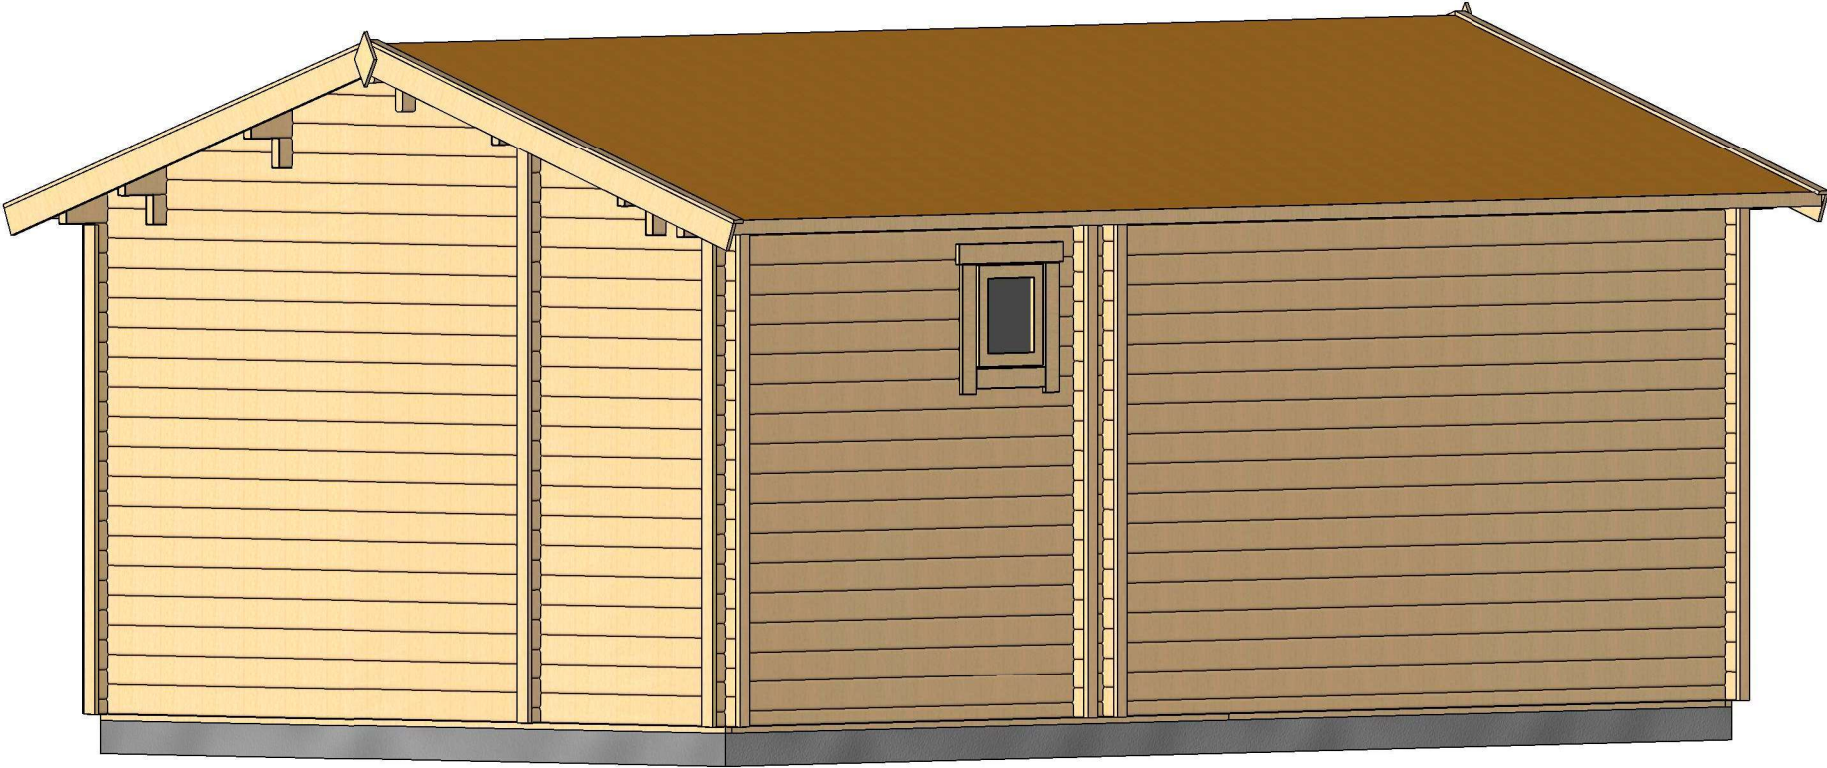


All interior area	24.9 m2	Profile	44x135mm	Project	44_VSP40_7x4 BK	Scale
All roof area	34.2 m2	All terrace	-	2021-03-12 14:17:22	Drawing name 3D VISUALIZATION	

PLAN DE RDC

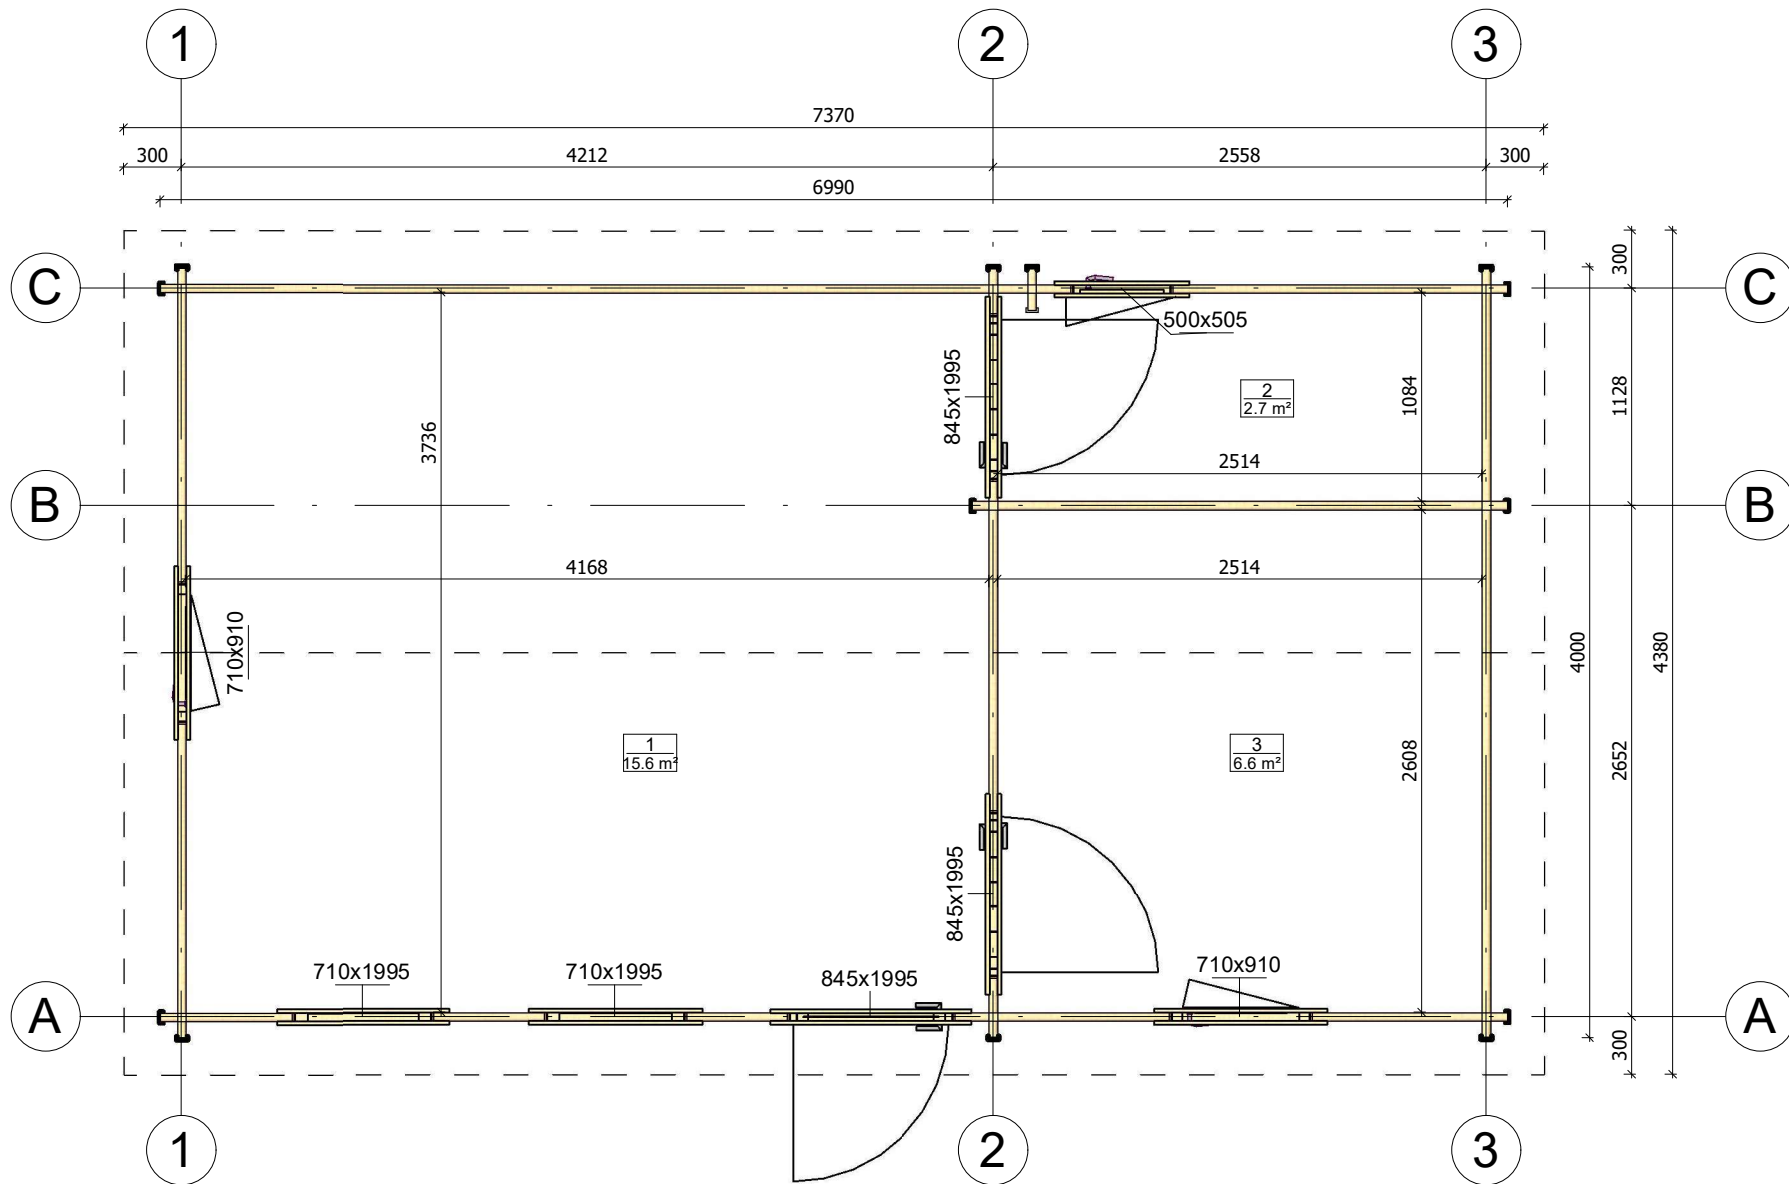


All interior area	24.9 m2	Profile	44x135mm	Project	44_VSP40_7x4 BK	Scale
All roof area	34.2 m2	All terrace	-	2021-03-12 14:10:28	Drawing name 1 FLOOR PLAN	1 : 40

PLAN DE COUPE

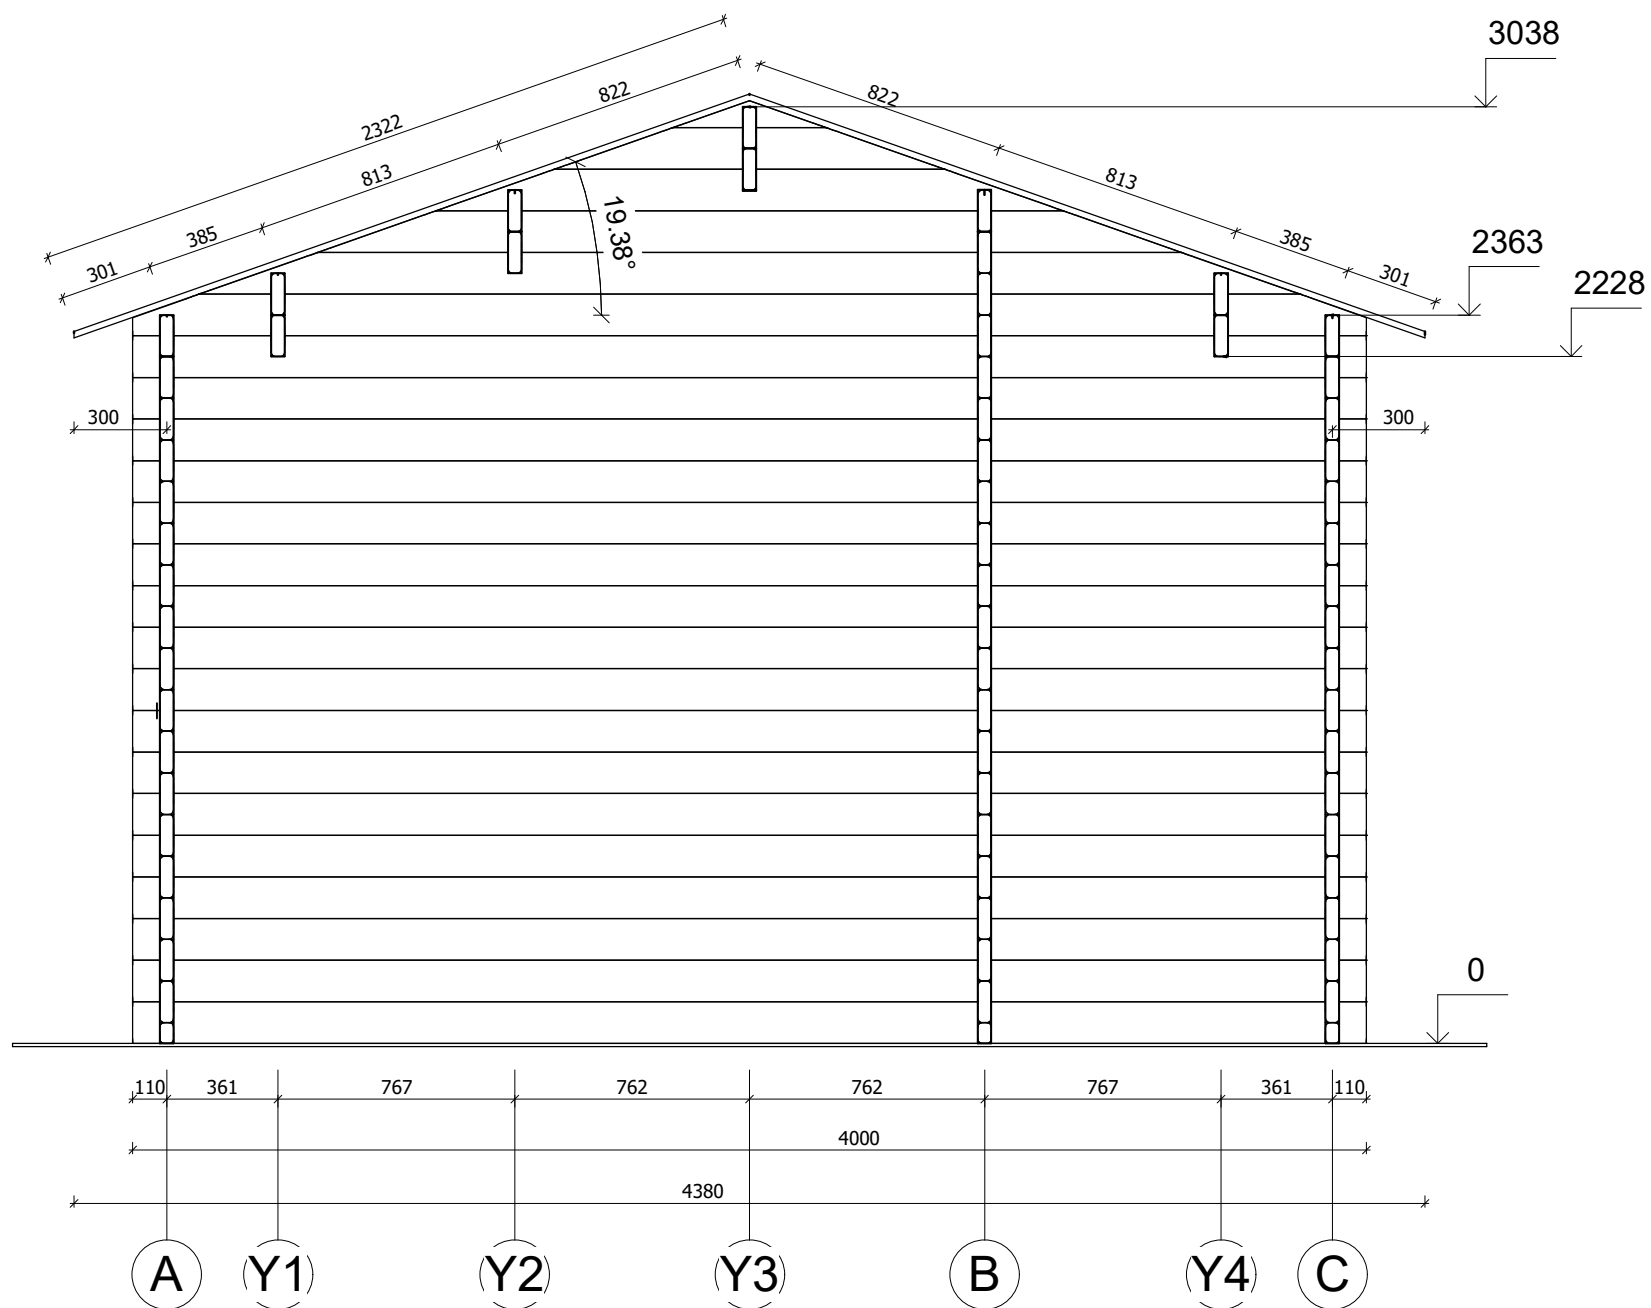


All interior area	24.9 m2	Profile	44x135mm	Project	44_VSP40_7x4 BK	Scale
All roof area	34.2 m2	All terrace	-	2021-03-12 14:22:56	Drawing name VERTICAL SECTION 3-AC	1 : 25

FAÇADE

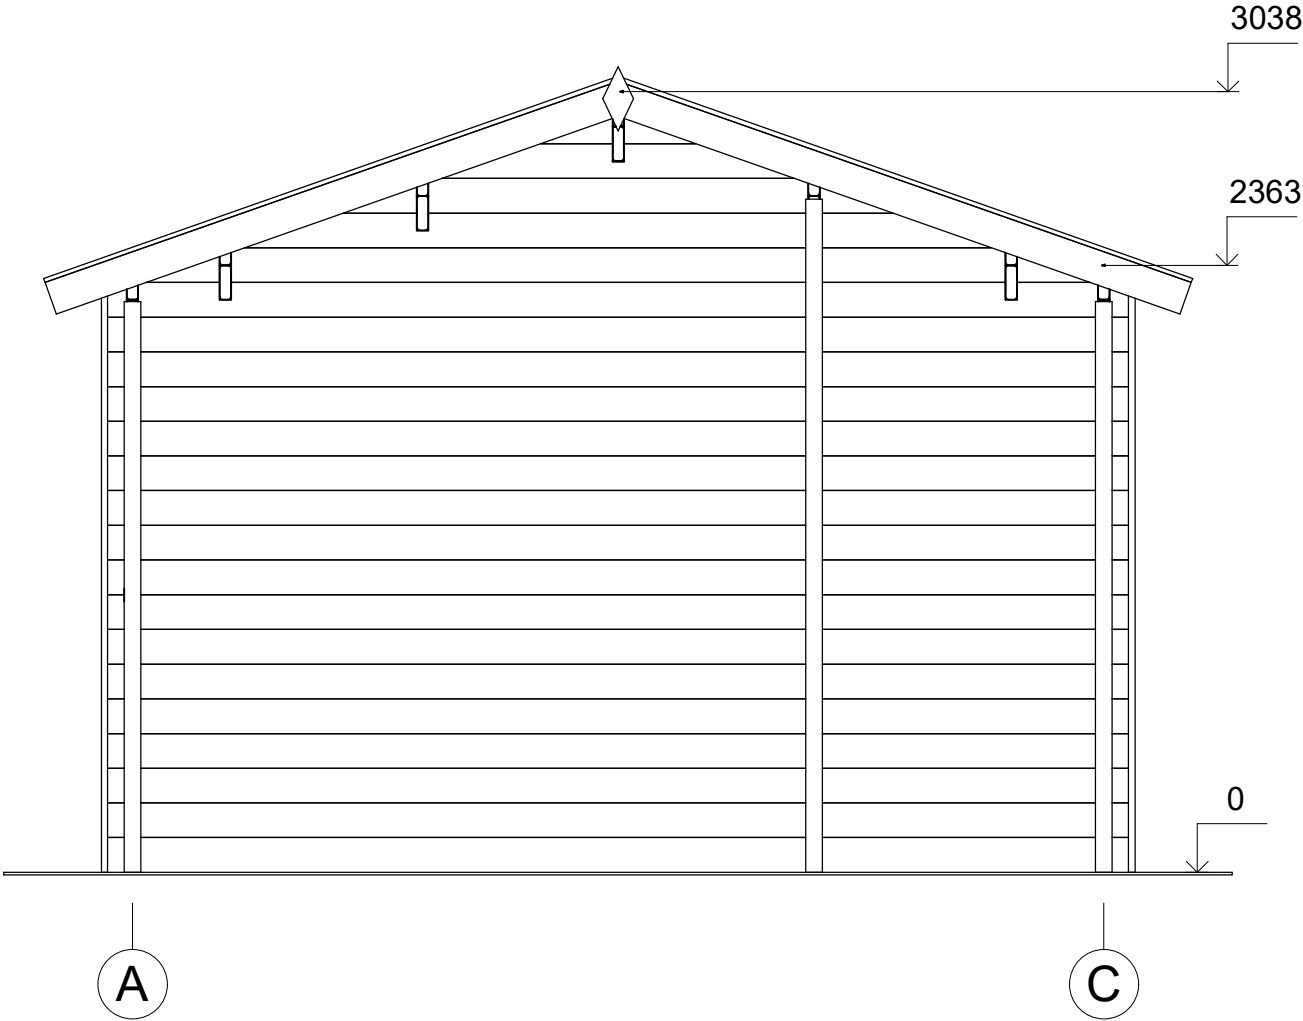


All interior area	24.9 m2	Profile	44x135mm	Project	44_VSP40_7x4 BK	Scale
All roof area	34.2 m2	All terrace	-	2021-05-14 13:48:52	Drawing name	FACADE AC
						1 : 30

FAÇADE

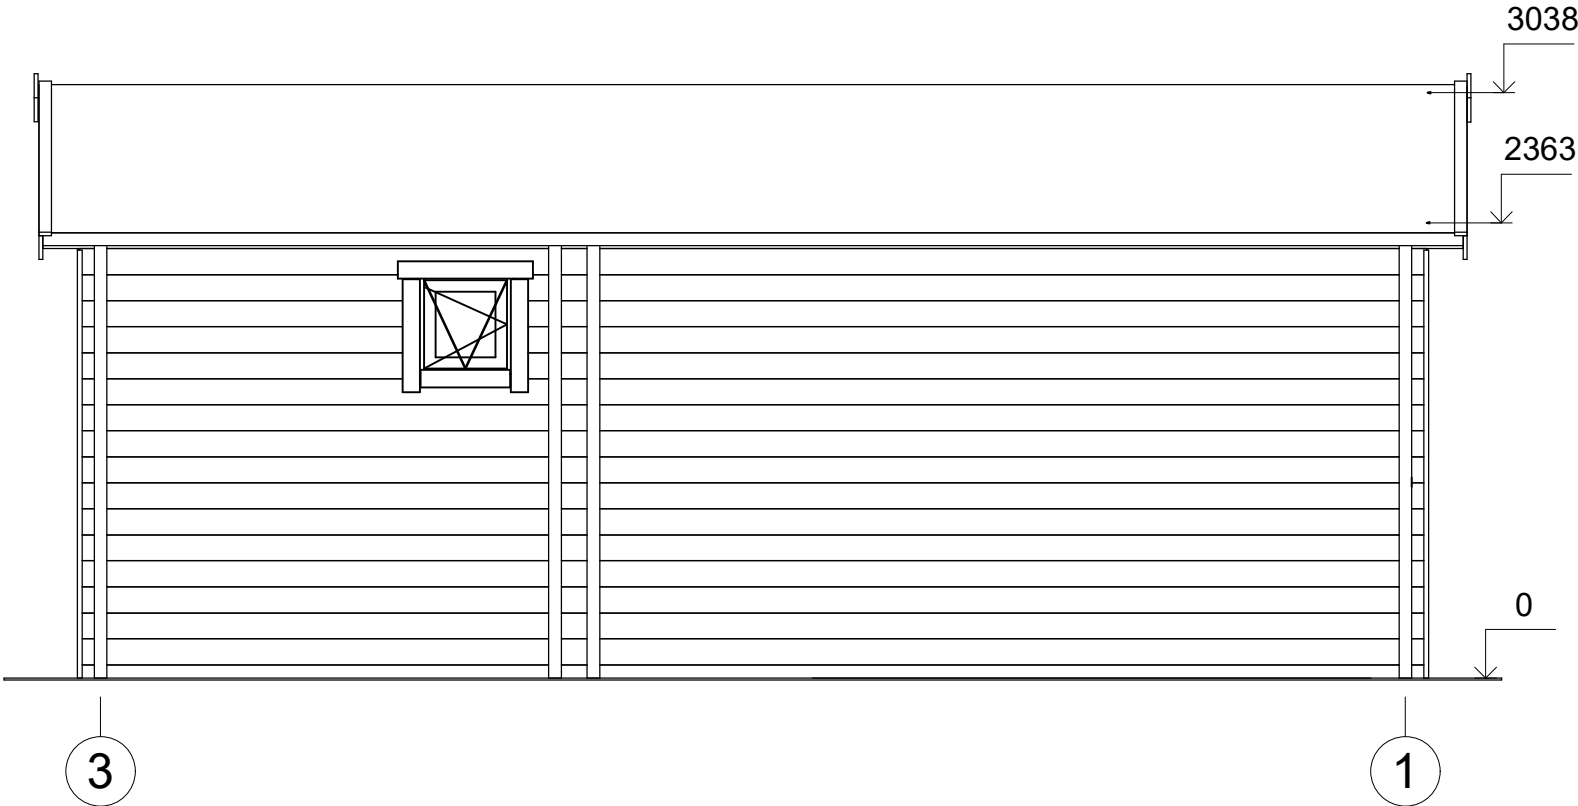


All interior area	24.9 m2	Profile	44x135mm	Project	44_VSP40_7x4 BK	Scale
All roof area	34.2 m2	All terrace	-	2021-05-14 13:48:52	Drawing name	FACADE 31
						1 : 40

FAÇADE

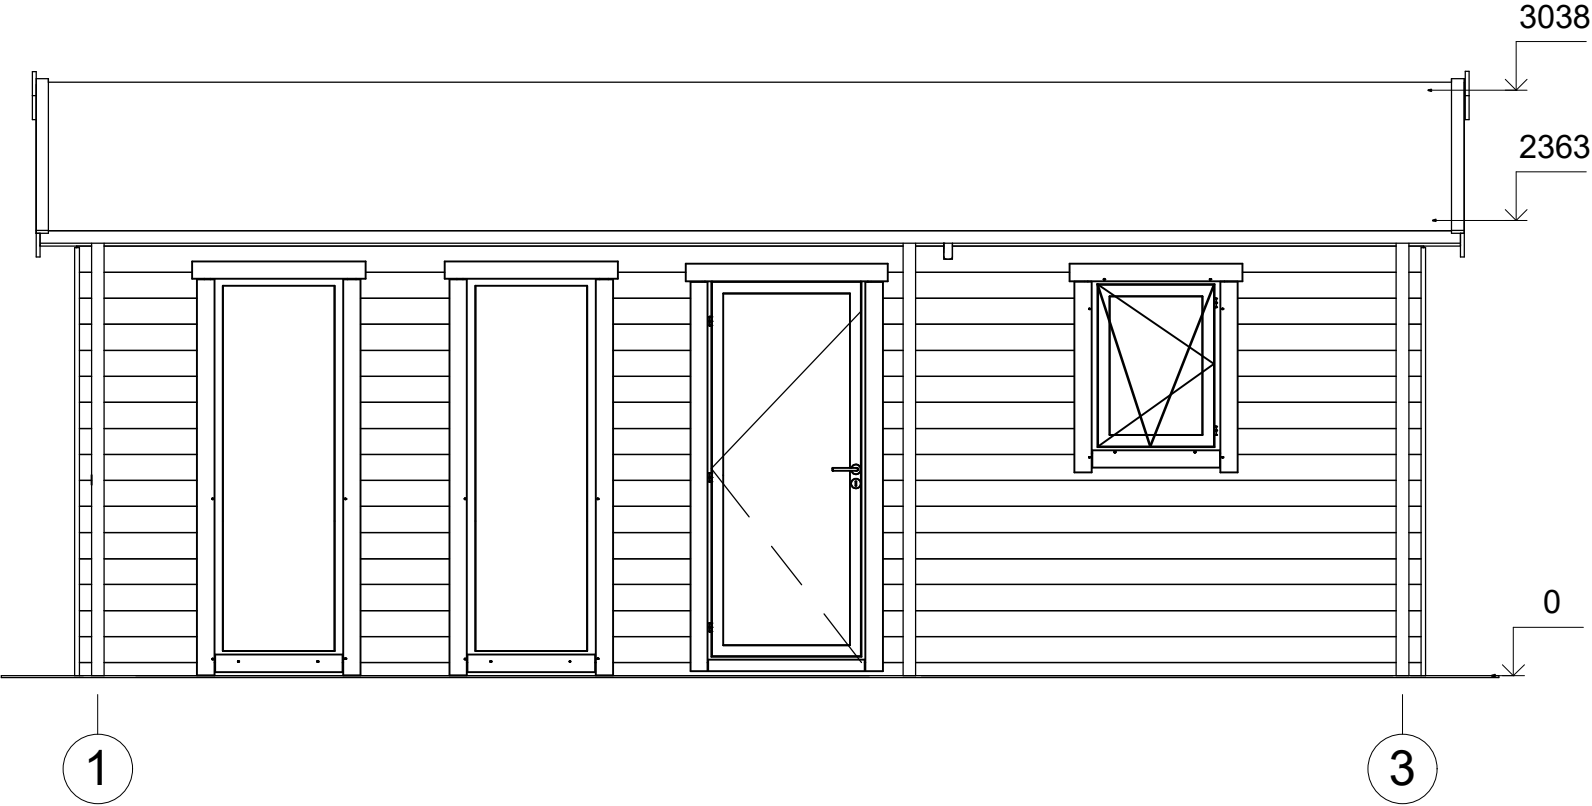

All interior area	24.9 m2	Profile	44x135mm	Project	44_VSP40_7x4 BK	Scale
All roof area	34.2 m2	All terrace	-	2021-05-14 13:48:52	Drawing name	FACADE 13
						1 : 40

FAÇADE

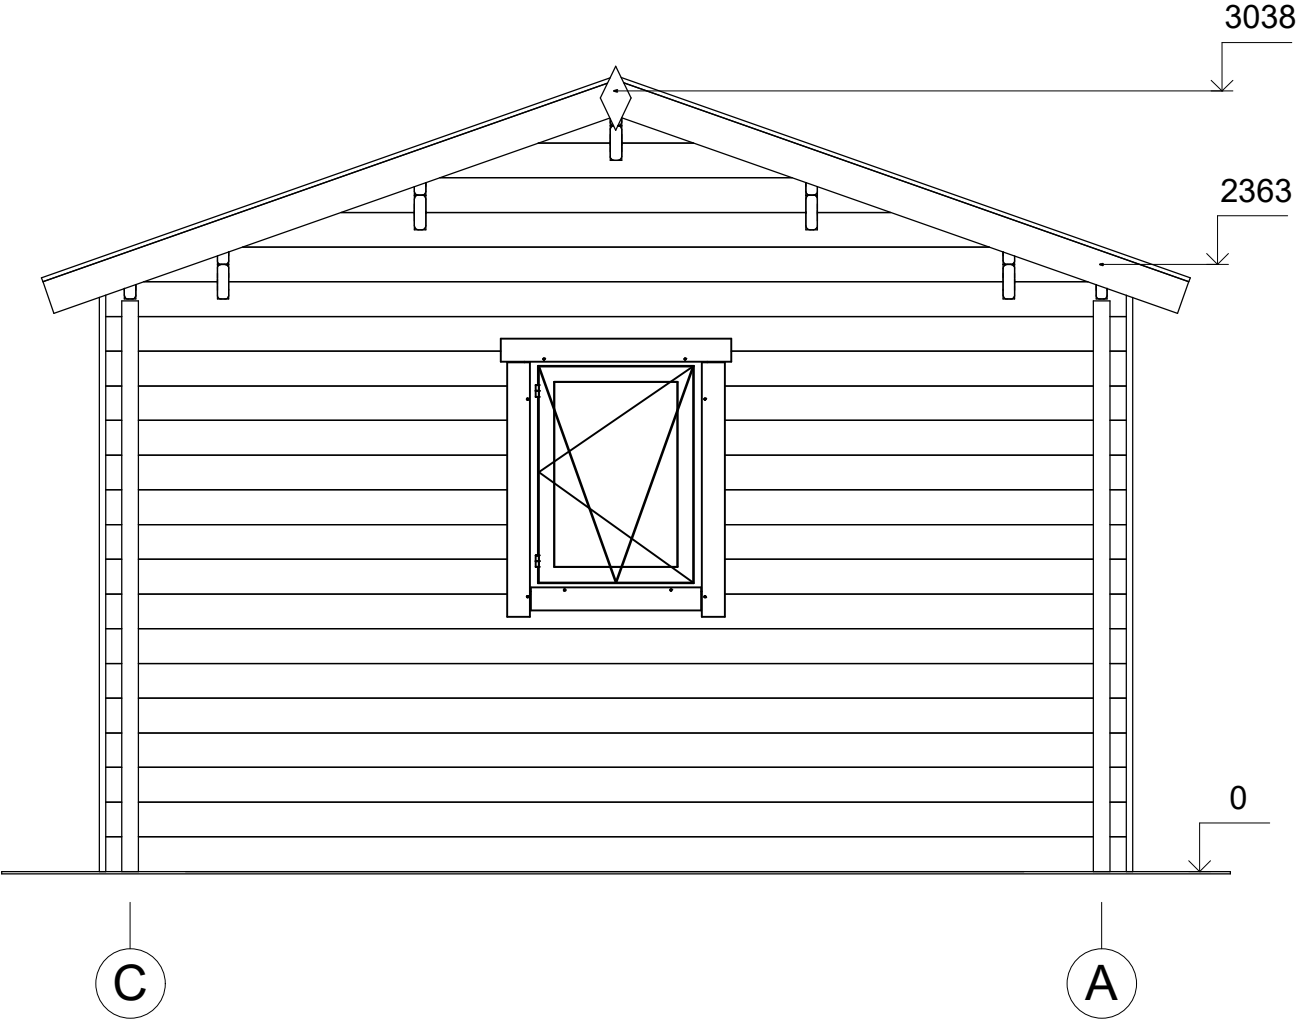

All interior area	24.9 m2	Profile	44x135mm	Project	44_VSP40_7x4 BK	Scale
All roof area	34.2 m2	All terrace	-	2021-05-14 13:48:53	Drawing name	FACADE CA
						1 : 30