CHALET PRO

Chalet en bois habitable TULLE V1_A1
4.06 x 5.36 m, 178 mm is, Kit PREMIUM PLUS Isolé

Produit #V1_A1_PLUS_4.06x5.36_S100

0.00 €

https://chaletpro.fr/chalet-en-bois-habitable-tulle-v1-a1

Tel.: 04 85 44 00 20
Email: ventes@chaletpro.fr
www.chaletpro.fr

Description	Valeur
Épaisseur des murs	178 mm
Dimensions des murs (largeur x longueur)	4,06 x 5,37 m
Hauteur des murs	2500 mm
Hauteur au faîtage	5377 mm
Surface du plancher	29,8 m² + 1,7 m² terrasse
Surface du toit	35 m²
Pente du toit	51,97° correspondant à 125 %
Charge calculée de la structure du toit	250 kg/m²
Fenêtres (quantité / sens d'ouverture)	Voir les plans du projet
Portes (quantité / sens d'ouverture)	Voir les plans du projet
Vitrage utilisé	Double vitrage isolant
Débordement de toit	Voir les plans du projet
Surface extérieure (murs)	65 m²
Surface intérieure (murs)	78 m²
Taux d'humidité du bois	~ 18 %
Dimensions et poids de l'emballage	
H 1160 x L 1200 x P 5000 mm = 1300 kg	
H 1160 x L 1200 x P 5000 mm = 1300 kg	
H 1160 x L 1200 x P 5000 mm = 1300 kg	

Tel.: 04 85 44 00 20
Email: ventes@chaletpro.fr
www.chaletpro.fr

PREMIUM PLUS_S58_A1

- **Étanchéité des fondations** : Isolation hydrofuge pour les fondations sous les poutres de soubassement. Poutres (solives) de fondation plates imprégnées ;
- **Sol** : Ensemble d'isolation – panneaux isolants XPS de 50 mm et couche de finition du sol (choisir une option) ;
- **Épaisseur des murs – 136 mm** : Murs de façade non peints – panneaux verticaux en ossature bois (bois de construction standard C24) avec isolation composée de 100 mm de laine minérale et finition intérieure. Revêtement des murs avec plaques Fermacell ou autres options ;
- **Cloisons intérieures** : Remplissage en laine minérale de 50 mm et revêtement avec plaques Fermacell ou autres options ;
- **Escalier ou échelle pour accéder à la mezzanine ou à l'étage** : À vérifier selon les plans du projet et les spécifications techniques ;
- **Plancher de l'étage** (à confirmer selon les plans du projet) : Plancher en bois massif d'environ 18 mm d'épaisseur avec assemblage rainure-languette (non peint) ou autres options ;
- **Toiture** : Ensemble d'isolation de toiture avec 150 mm de laine minérale et finition. Plafonds recouverts de plaques Fermacell ou autres options ;
- **Kit d'éléments de finition et de montage** ;
  - Traitement des fondations, fenêtres et avancées de toit ;
- **Matériaux d'étanchéité** : Bande d'étanchéité pour les portes, fenêtres et angles intérieurs ; silicone pour les angles extérieurs et l'étanchéité des murs ;
- **Kit de fenêtres et portes en bois (non peintes)** : Double vitrage, portes intérieures entièrement en bois. Sens d'ouverture des portes et fenêtres à vérifier selon les plans du projet ;
- **Double joint en caoutchouc** pour une protection supplémentaire des fenêtres et portes contre la pluie et le vent, ainsi qu'un kit de serrures et poignées. Seuil métallique pour la porte d'entrée ;
- **Kit de montage de la terrasse** : Lames en bois de 18 mm d'épaisseur (non peintes), à confirmer selon les plans du projet et les spécifications techniques.

PLAN DE RD

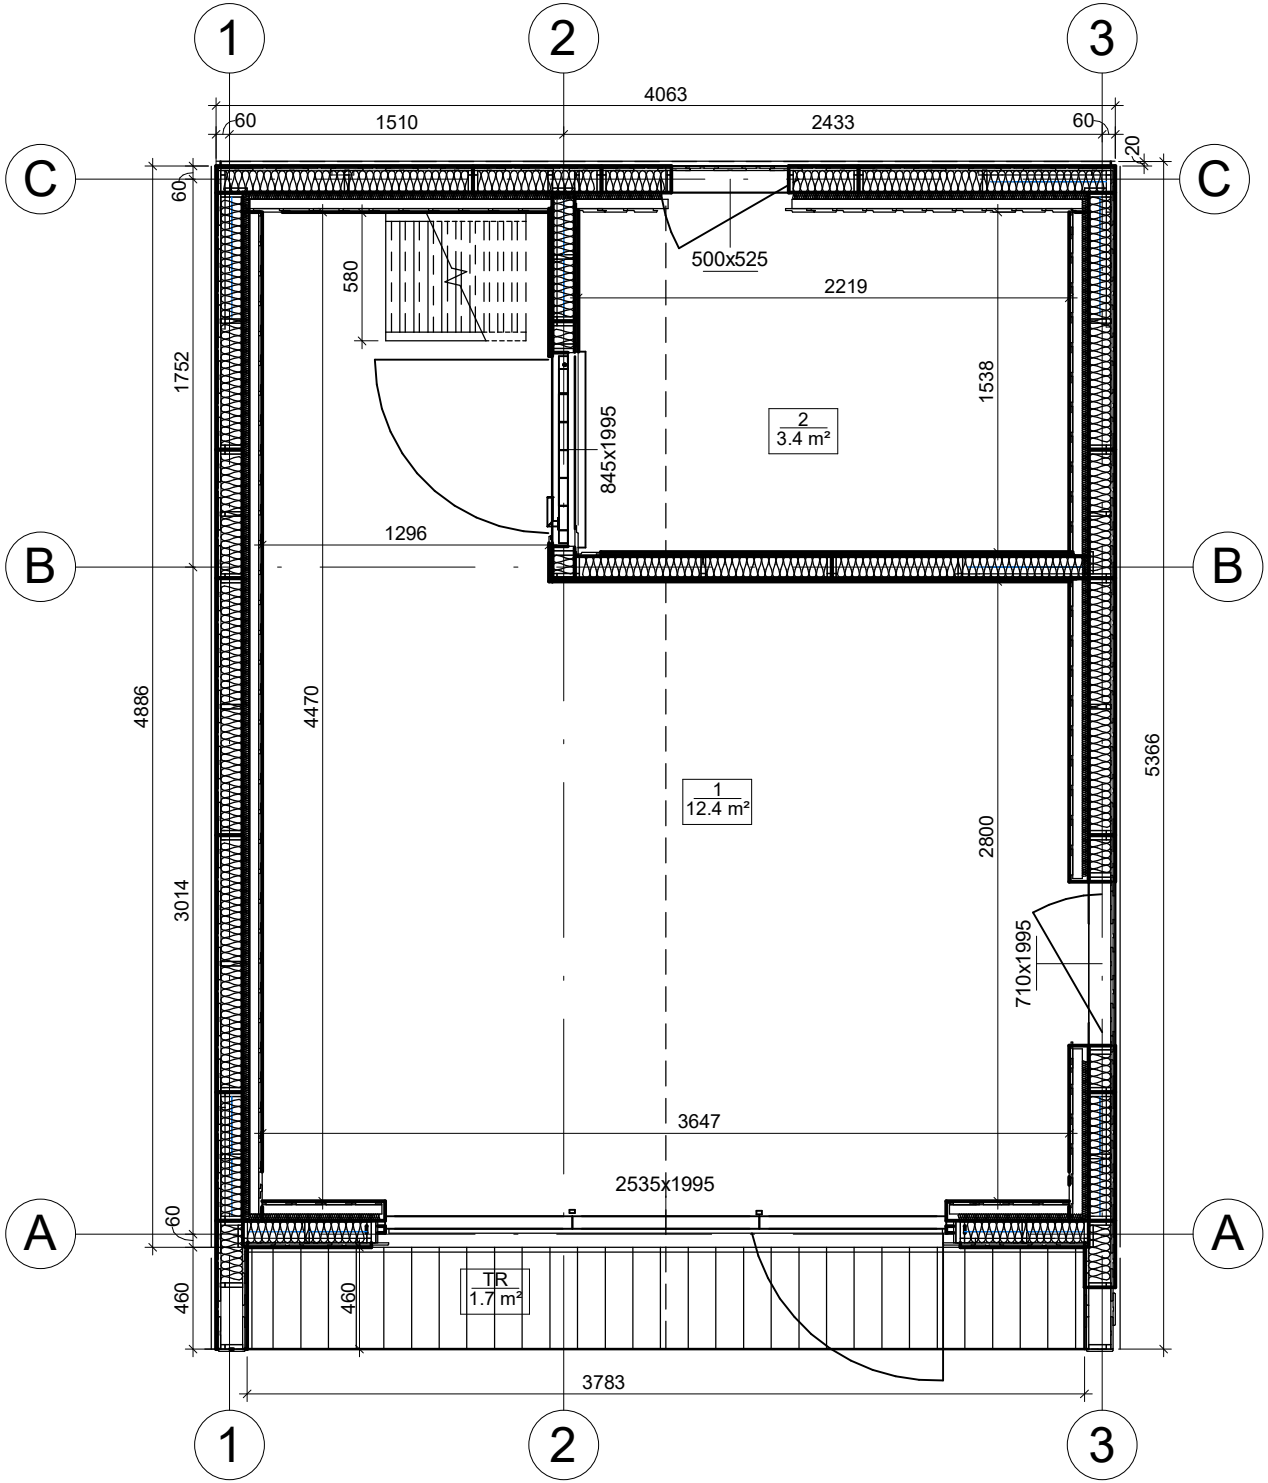

All interior area	29.0 m2	Profile	S100_A1		Project V1_A1_THERMO_4x5.3_S100	Scale
All roof area	35.0 m2	All terrace	1.7 m2	2022-11-28 11:01:35	Drawing name 1 FLOOR PLAN	1 : 35

PLAN DE RDC

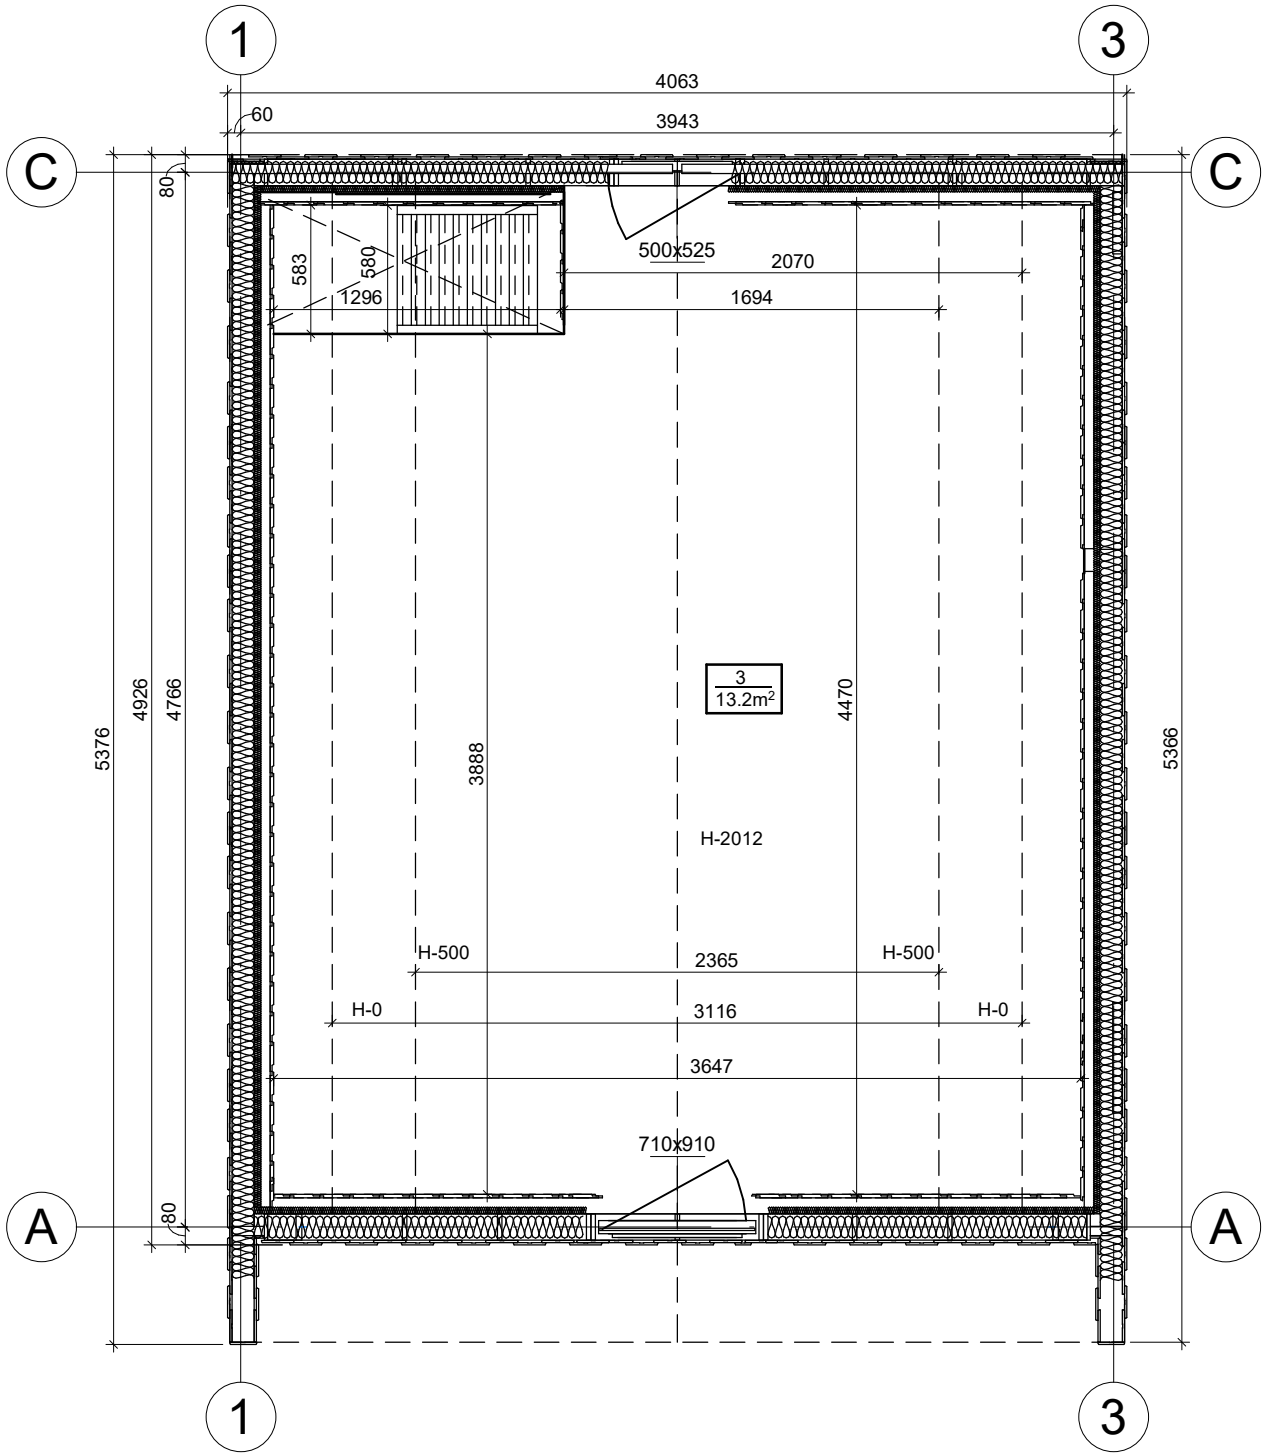

All interior area	29.0 m2	Profile	S100_A1		Project V1_A1_THERMO_4x5.3_S100	Scale
All roof area	35.0 m2	All terrace	1.7 m2	2022-11-28 11:01:36	Drawing name 2 FLOOR PLAN	1 : 35

FACADE

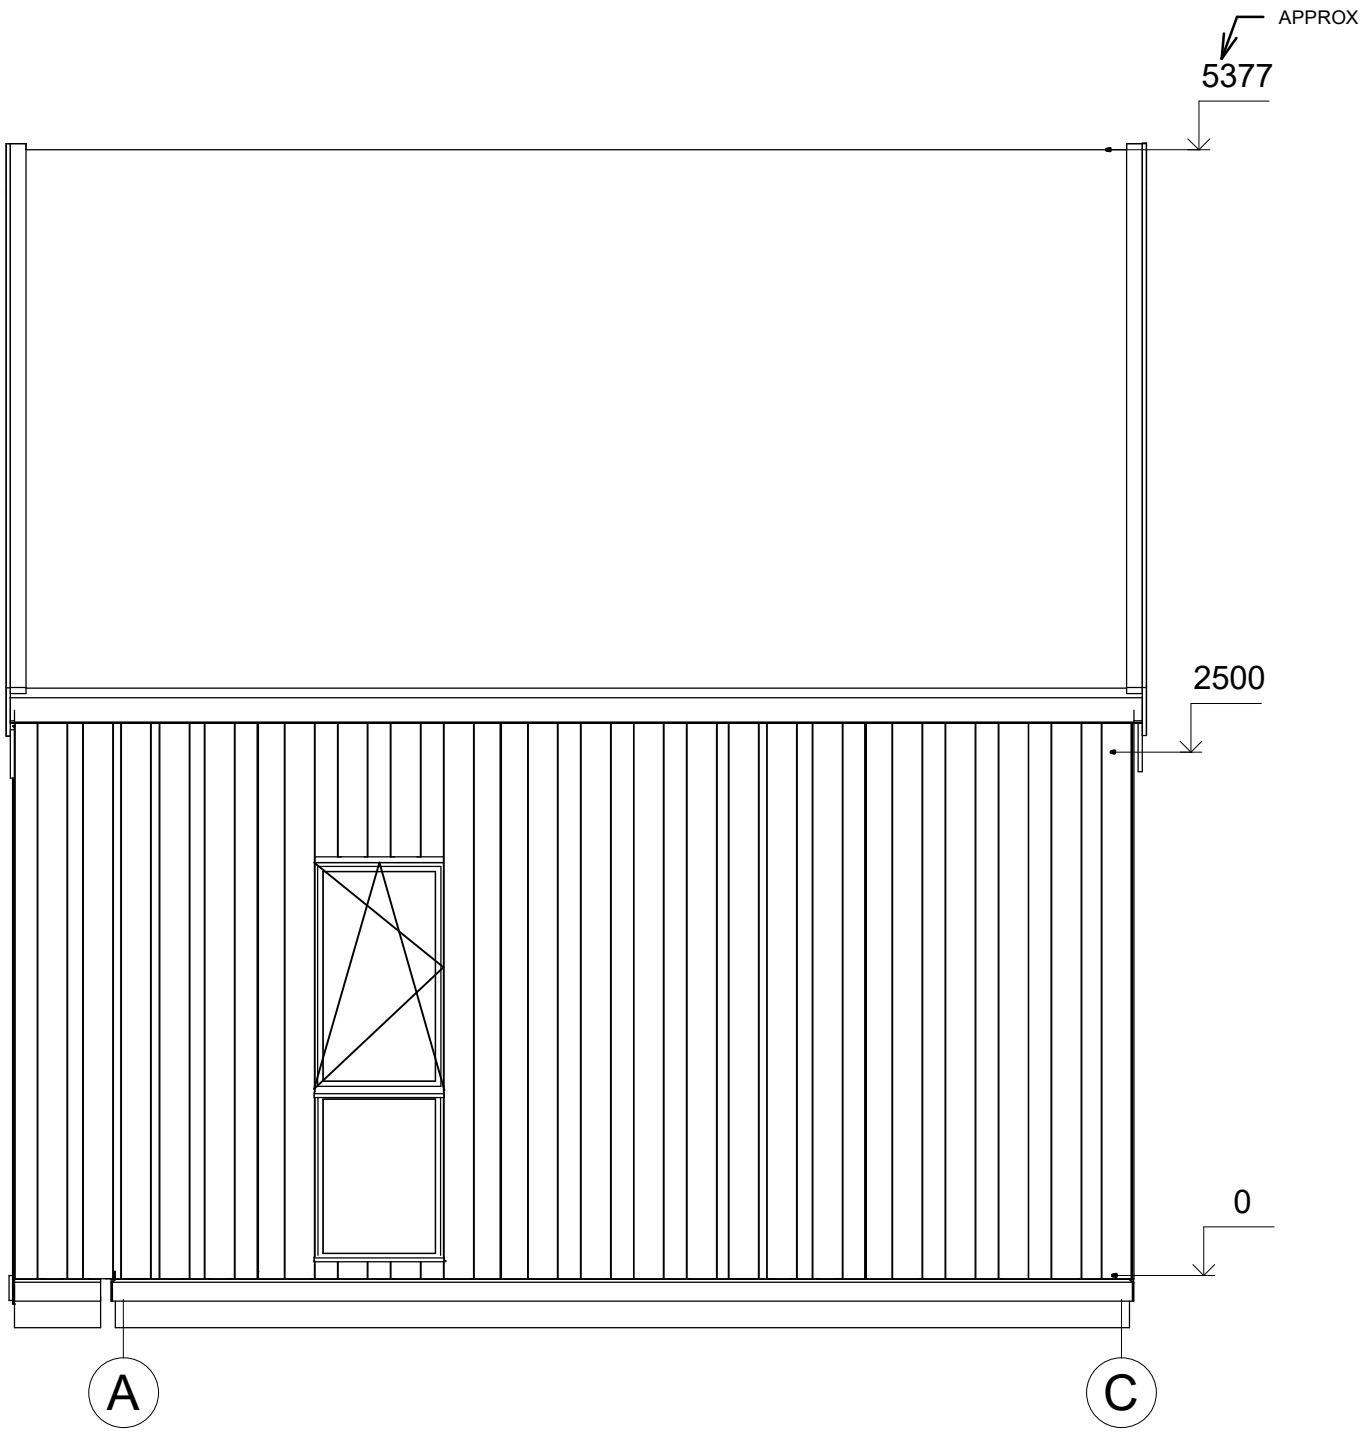

All interior area	29.0 m2	Profile	S100_A1		Project	V1_A1_THERMO_4x5.3_S100	Scale
All roof area	35.0 m2	All terrace	1.7 m2	2022-11-21 04:30:41	Drawing name	FACADE AC	1 : 37

FACADE

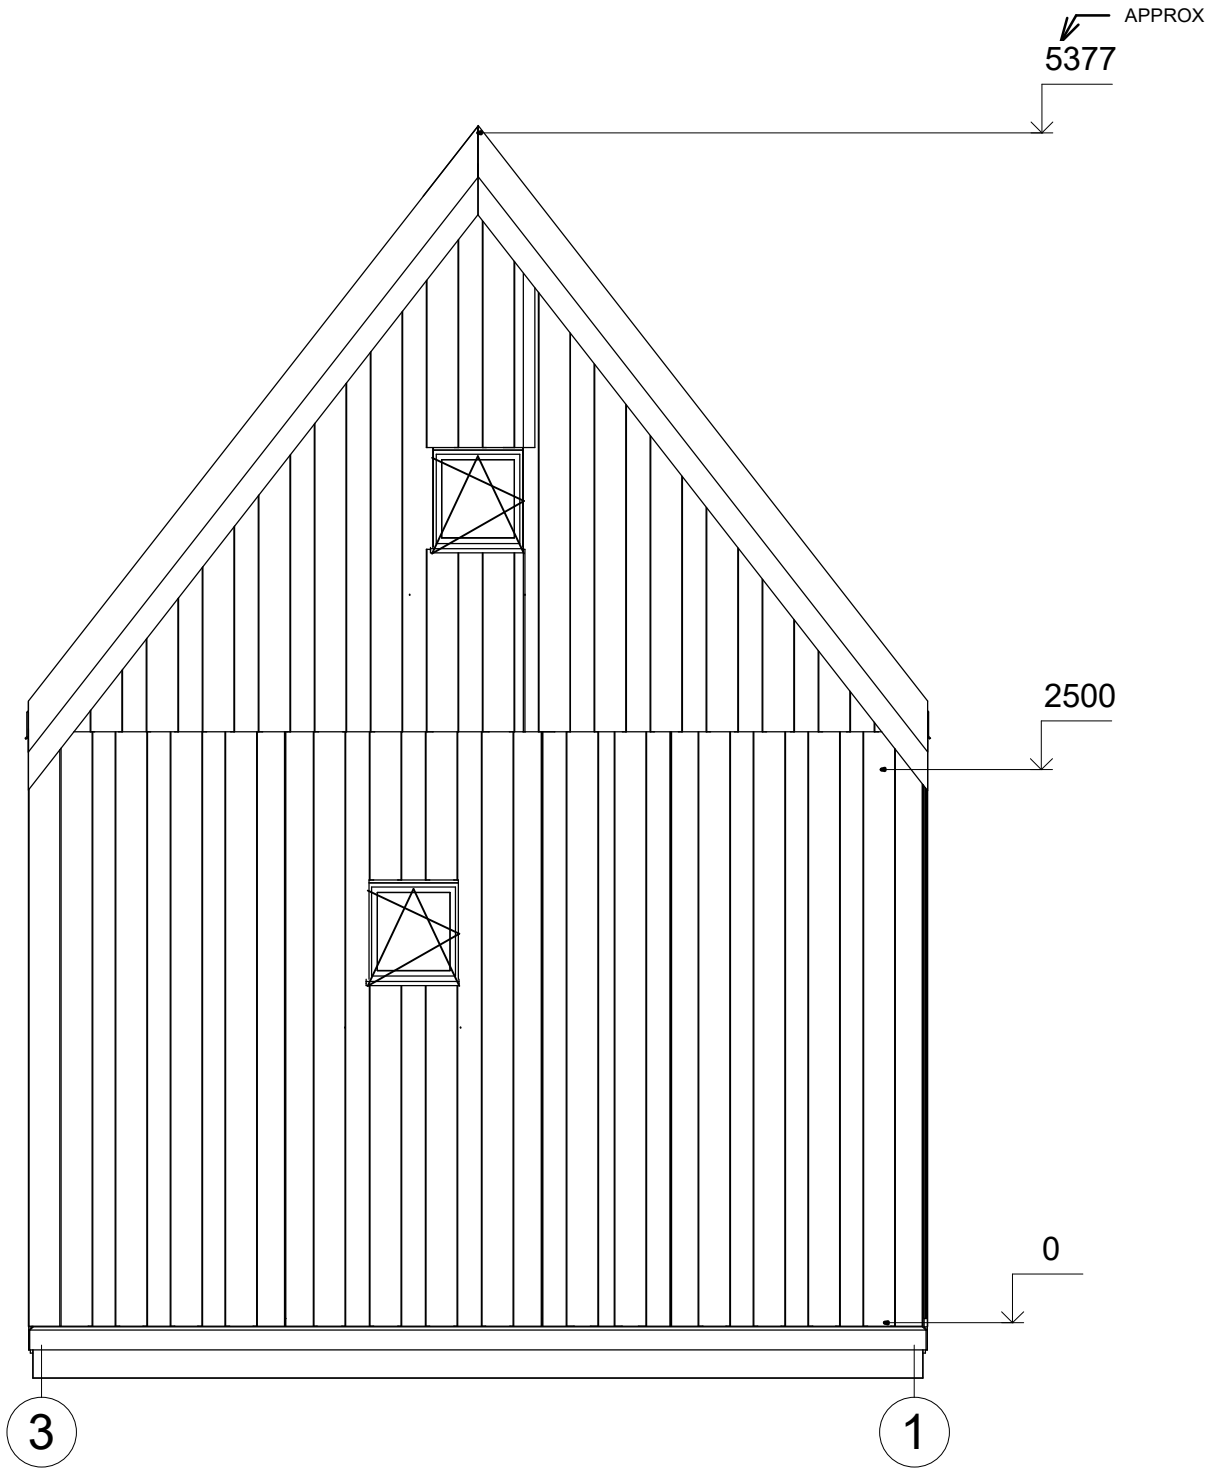

All interior area	29.0 m2	Profile	S100_A1		Project	V1_A1_THERMO_4x5.3_S100	Scale
All roof area	35.0 m2	All terrace	1.7 m2	2022-11-21 04:30:41	Drawing name	FACADE 31	1 : 35

FACADE

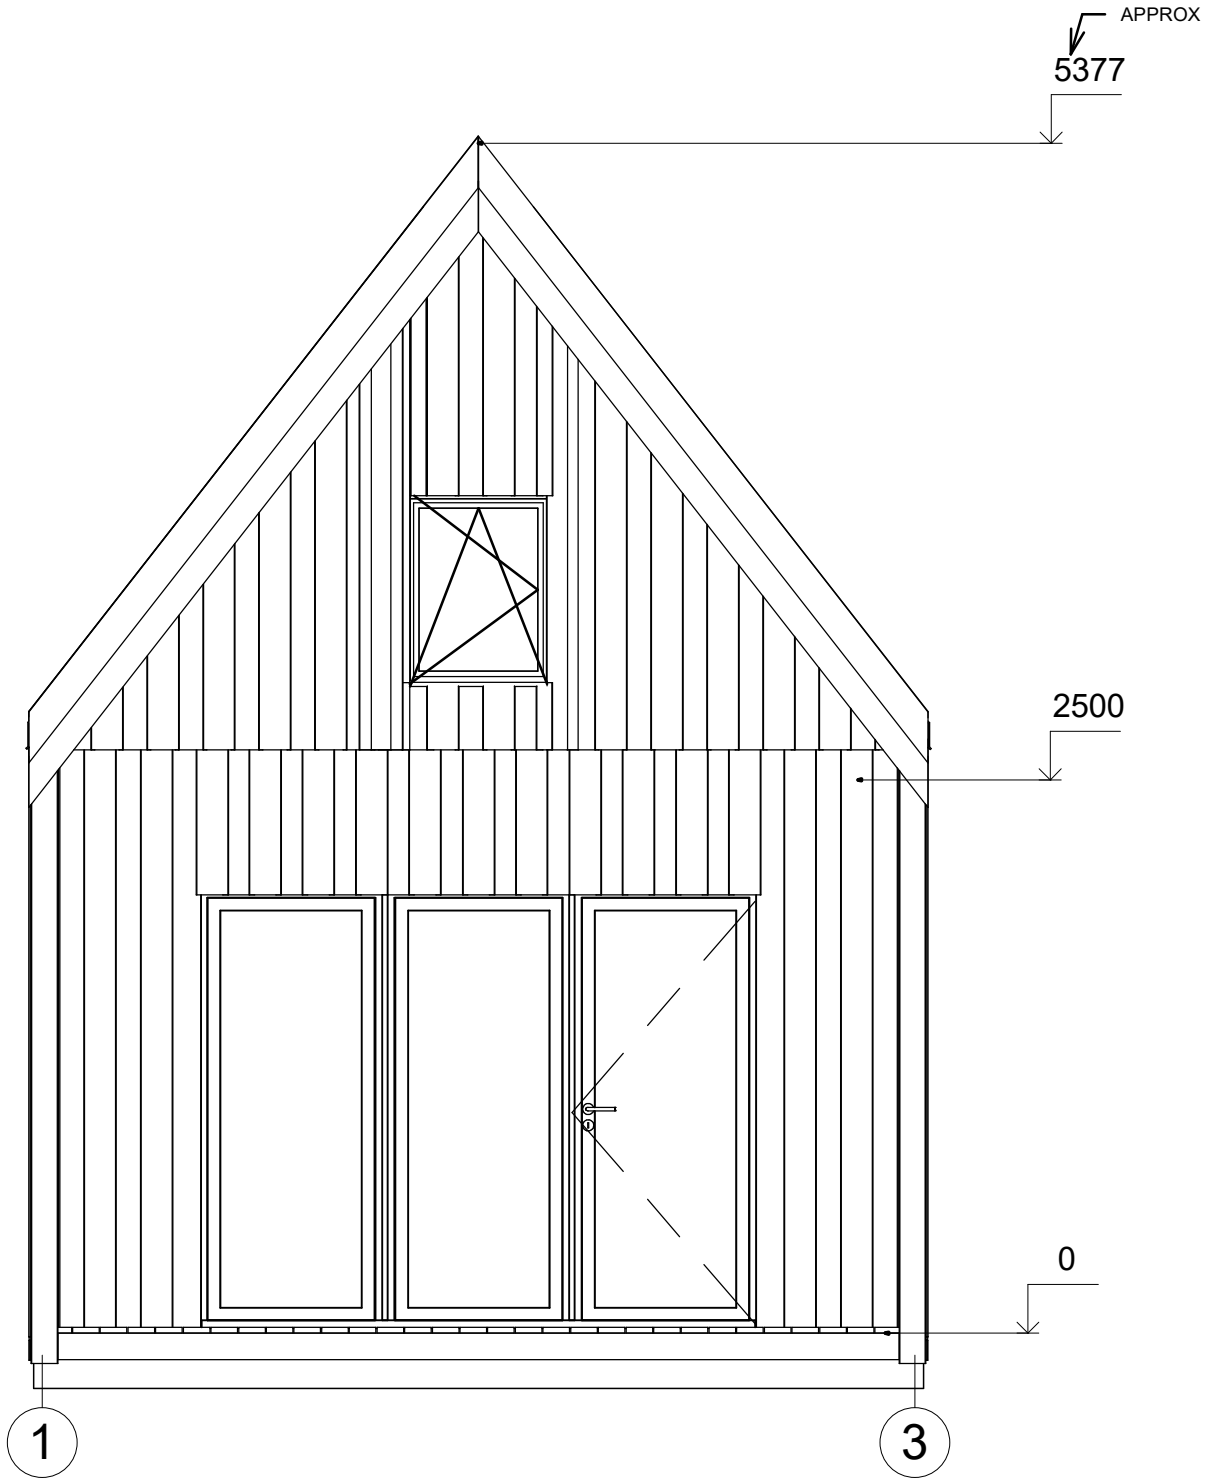

All interior area	29.0 m2	Profile	S100_A1			Project	V1_A1_THERMO_4x5.3_S100	Scale
All roof area	35.0 m2	All terrace	1.7 m2	2022-11-21 04:30:41		Drawing name	FACADE 13	1 : 35

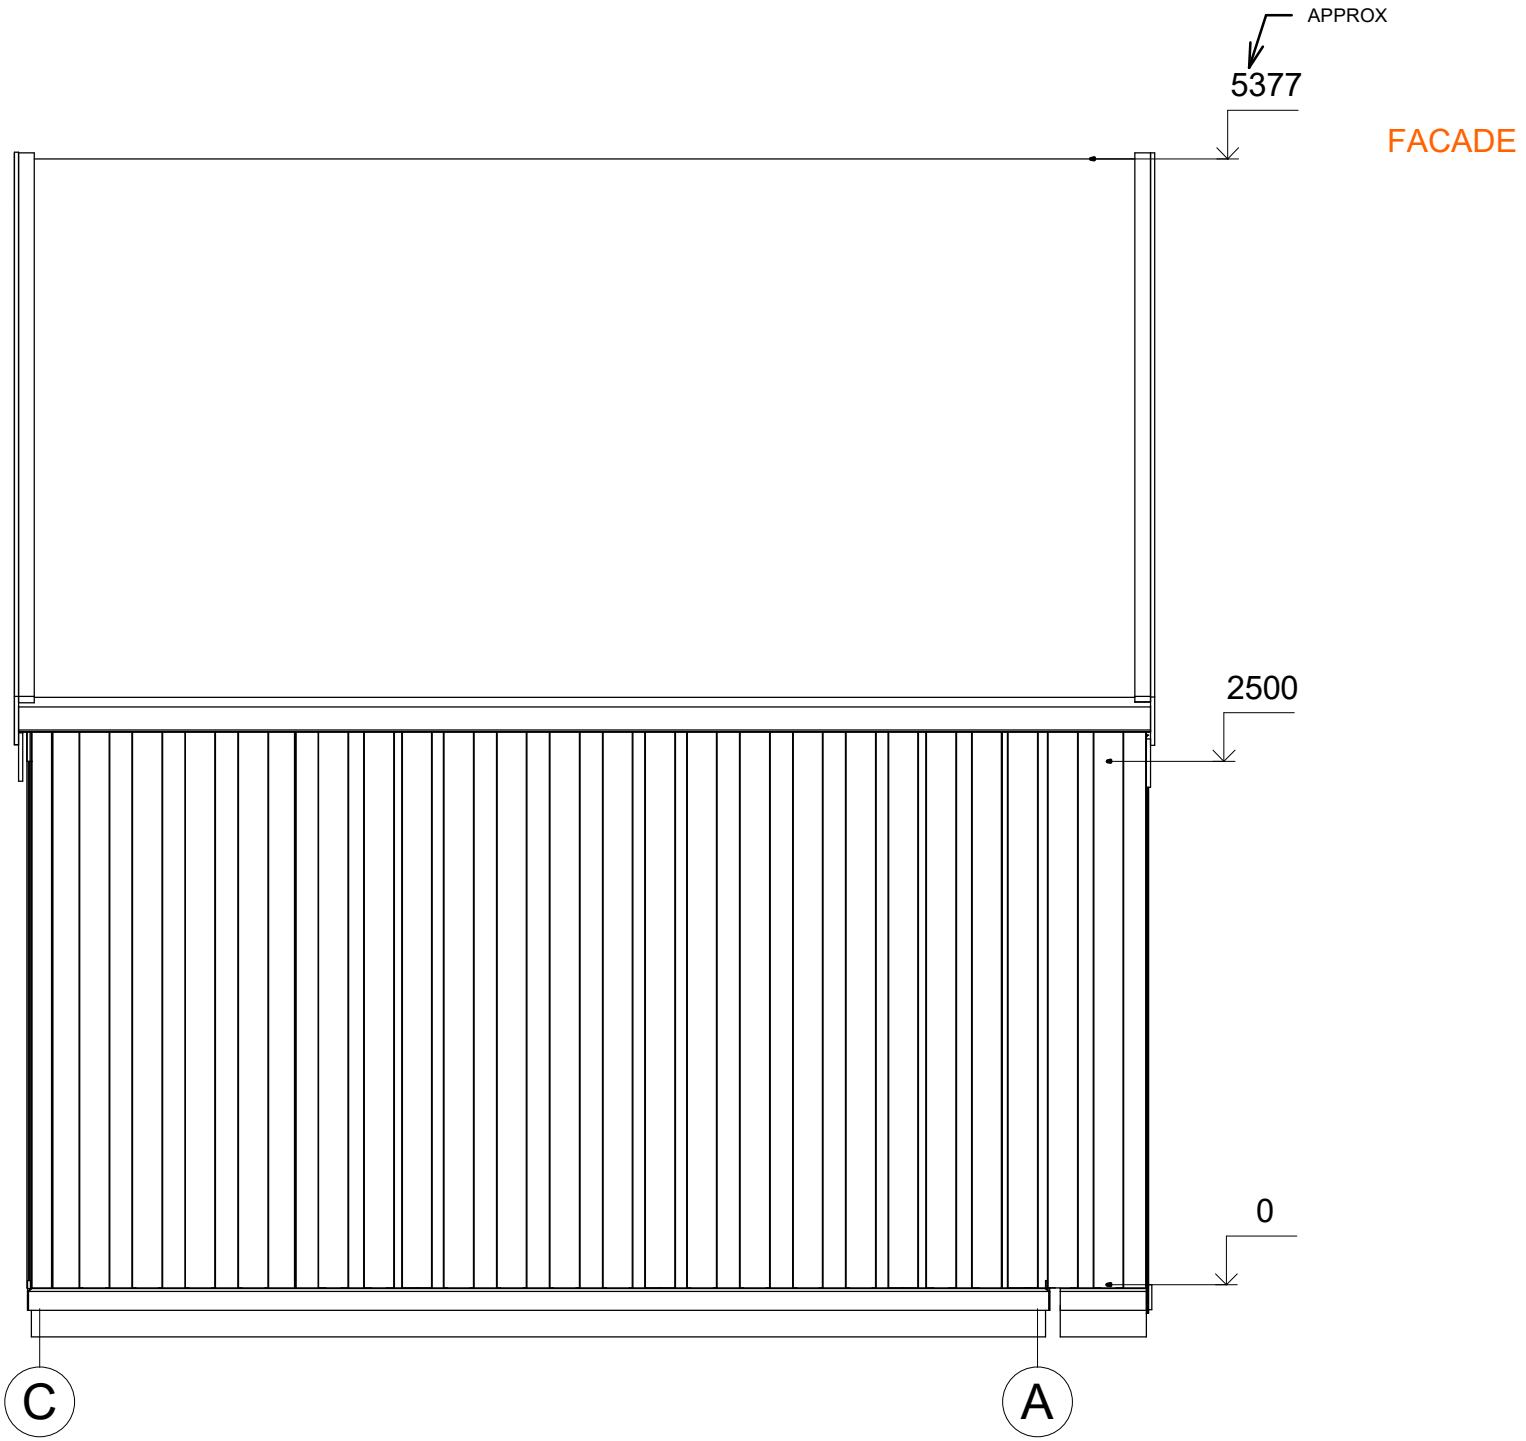

All interior area	29.0 m2	Profile	S100_A1			Project V1_A1_THERMO_4x5.3_S100	Scale
All roof area	35.0 m2	All terrace	1.7 m2	2022-11-21 04:30:41		Drawing name FACADE CA	1 : 37