CHALET PRO

Chalet de jardin BONSON VSP38 6 x 3,6 m, 44 mm, Kit d’assemblage PREMIUM

Produit #VSP38_6x3,6_44

7620.00 €

~~8150.00 €~~ / Economisez : 530.00 €

Le prix sans options le plus bas pendant 30 derniers jours **8150.00 €**

Le prix valable 15 jours

https://chaletpro.fr/chalet-de-jardin-bonson-vsp38

Tel.: 04 85 44 00 20
Email: ventes@chaletpro.fr
www.chaletpro.fr

DÉSIGNATION	CARACTÉRISTIQUE
Epaisseur des murs	44 mm
Dimensions totales des madriers	6 x 3,6 m
Hauteur des murs	2430 mm
Hauteur de faîtage	2700 mm
Surface de plancher	18,9 m²
Surface de toit	22,5 m²
Pente de toit	3,44° = 6,1 %
Charge de toiture	150 kg/m²
Fenêtre	Sens d'ouverture à vérifier selon le plan du projet
Porte	Sens d'ouverture à vérifier selon le plan du projet
Porte garage	Sens d'ouverture à vérifier selon le plan du projet
Type de vitrage	Double vitrage
Sortie de toit	à vérifier selon le plan du projet
Surface extérieur des murs	41 m²
Surface intérieur des murs	57 m²
Humidité du bois	~ 18 %

Dimensions et masse de colis

H 700 x B 1200 x L 6000 mm = 1040 kg

H 650 x B 1200 x L 6000 mm = 1040 kg

Tel.: 04 85 44 00 20
Email: ventes@chaletpro.fr
www.chaletpro.fr

Kit d’assemblage
P

- Isolant anti-humidité sous les poutrelles (lambourdes)
- Les lambourdes se posent sur une dalle en béton
- Plancher en pin nordique de 18 mm à languette rainurée
- Plinthes de sol
- Madriers en pin nordique d’épaisseur différente selon le modèle, en 44 mm avec double languette rainurée
- Escalier ou échelle pour mezzanine ou étage, variables selon les plans et le modèle (escalier fourni si les chambres sont prévues à l’étage)
- Plancher de l’étage en bois massif de 18 mm à languette rainurée, variable selon le modèle
- Charpente de toiture en pin nordique : planches de toit de 18 mm à languette rainurée
- Ensemble d‘éléments en bois pour finitions : planches de rive, bords et décoration de toiture, corniche et bords de plafond
- Rouleau de sous-couverture de toit - feutre hydrofuge (pré-toiture)
- Ensemble de pièces pour fixations : visses d'ancrage, visses de fixation, mèche à bois , petits clous, boulons, raccords
- Matériel d'étanchéité pour structure en bois : bande d'étanchéité pour menuiseries, mastic d'étanchéité pour angles extérieurs, languette et rainures
- Seuil métallique pour les portes extérieures
- La disposition extérieure des menuiseries peut varier selon le modèle
- Ensemble de portes et fenêtres vitrées, portes intérieures sans seuil, ouverture de fenêtres vers l’extérieur ; le sens d’ouverture des portes peut varier selon les modèles
- Double joint d'étanchéité pour fenêtres et portes (double vitrage-thermo), ensemble de poignées, serrures et double clés
- Planches pour terrasse en bois de 18 mm à vérifier selon les plans (en option)

Tel.: 04 85 44 00 20
Email: ventes@chaletpro.fr
www.chaletpro.fr

VISUALISATION 3D

All interior area	18.9 m2	Profile	44x135mm		Project	44_VSP38_6x3.6 BK BM	Scale
All roof area	22.5 m2	All terrace		2022-09-23 14:35:41	Drawing name	3D VISUALIZATION	

VISUALISATION 3D

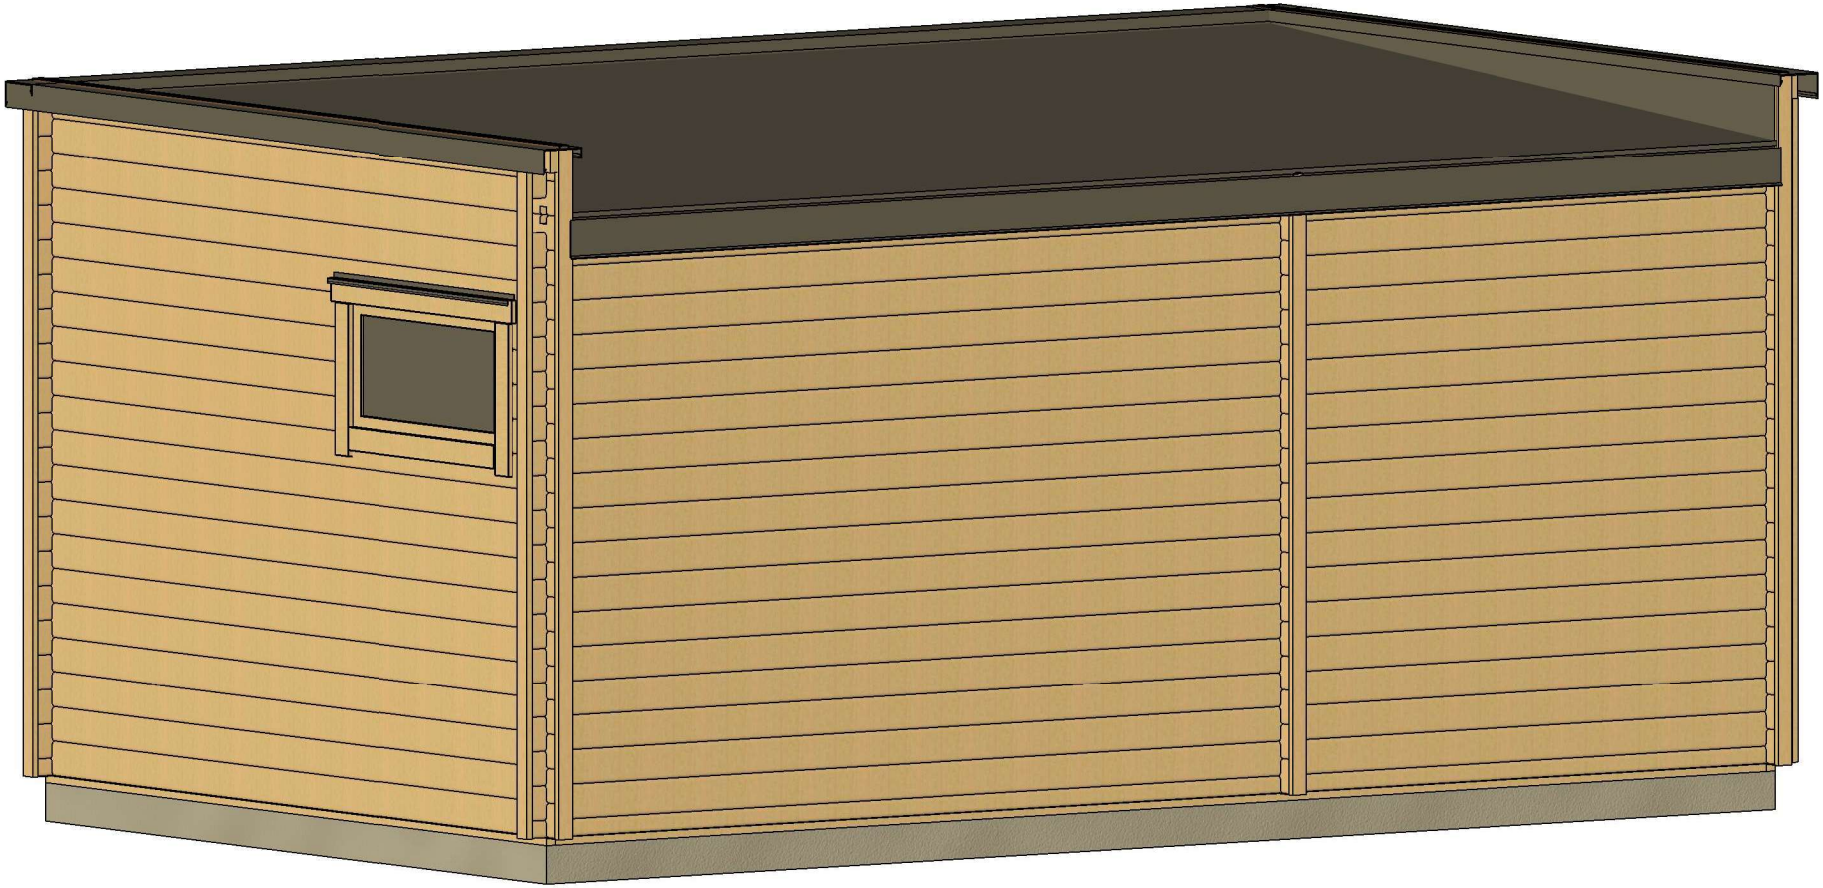

All interior area	18.9 m2	Profile	44x135mm		Project	44_VSP38_6x3.6 BK BM	Scale
All roof area	22.5 m2	All terrace		2022-09-23 14:35:42	Drawing name	3D VISUALIZATION	

PLAN DE RDC

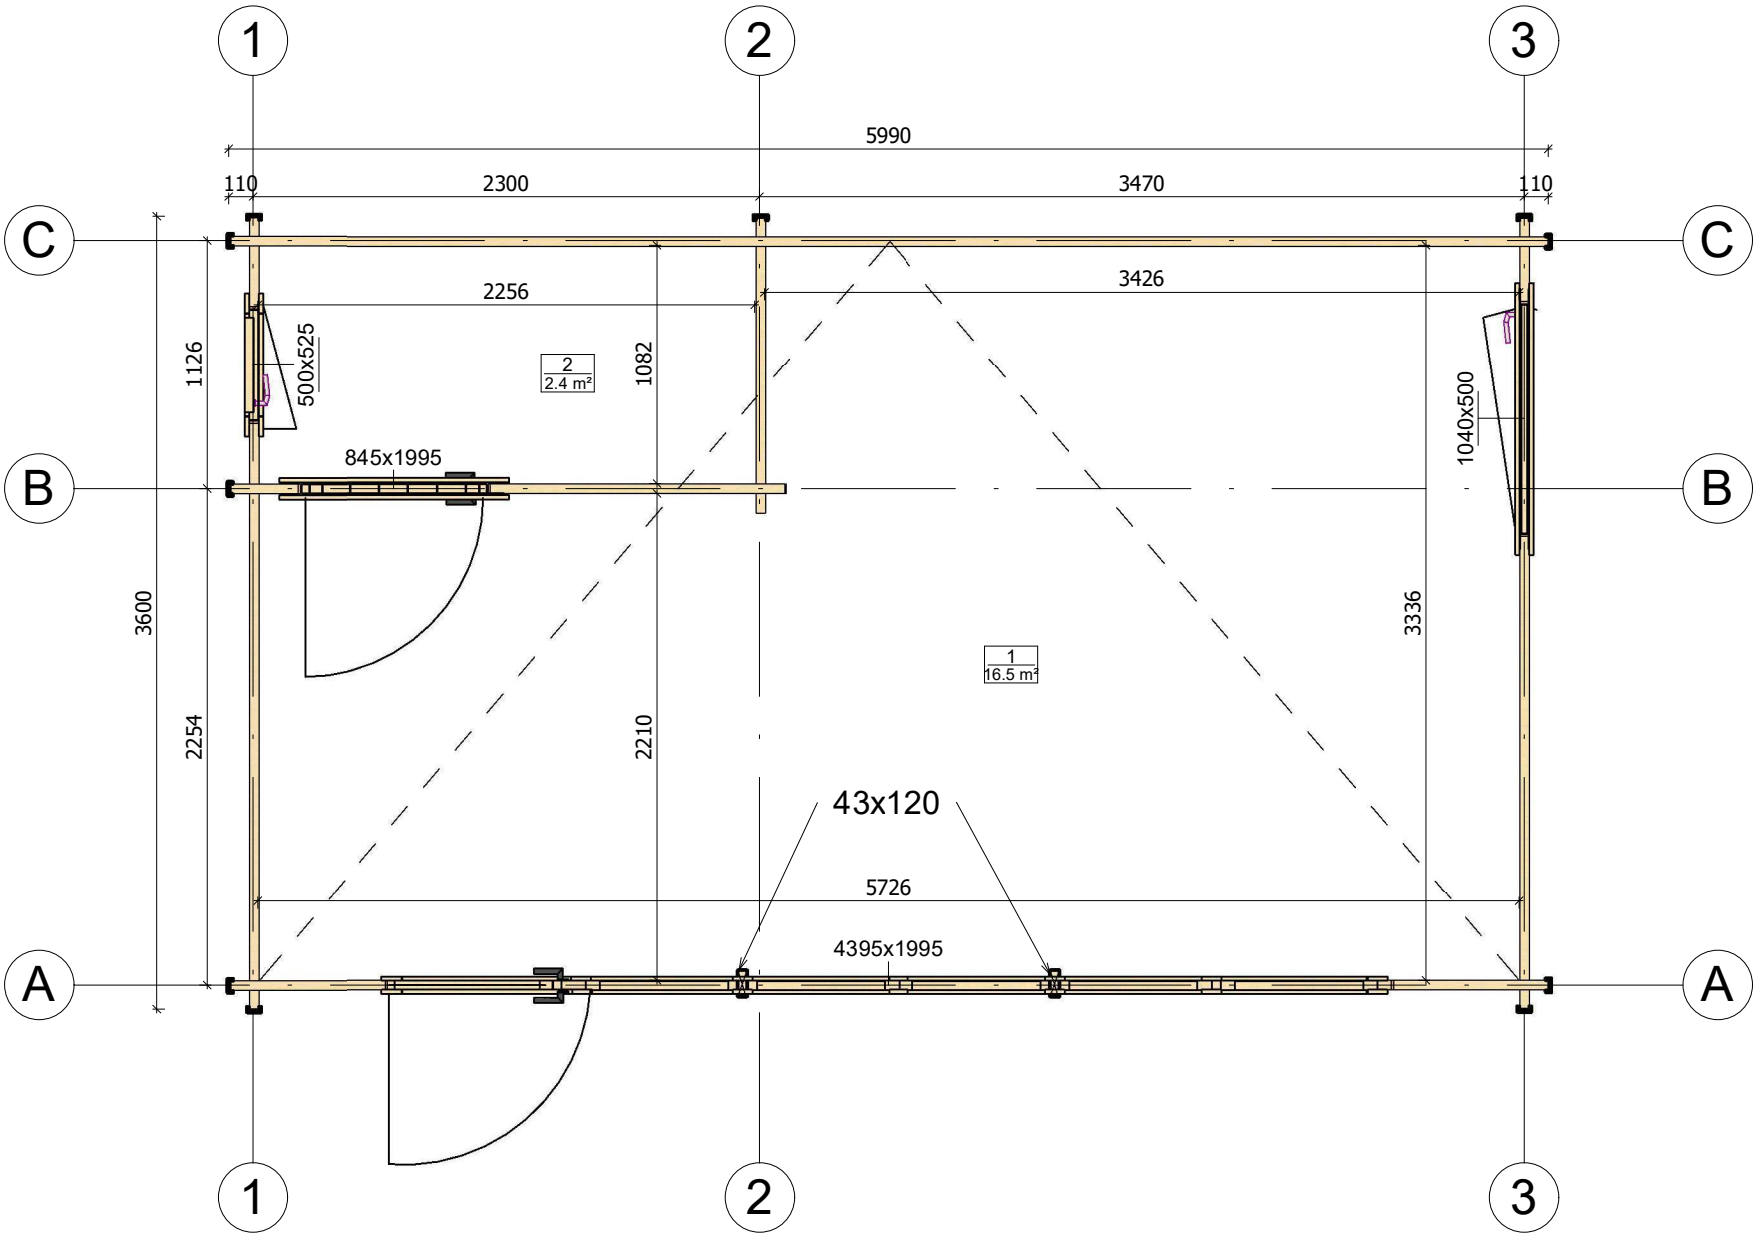

All interior area	18.9 m2	Profile	44x135mm		Project 44_VSP38_6x3.6 BK BM	Scale
All roof area	22.5 m2	All terrace		2022-09-23 14:33:15	Drawing name 1 FLOOR PLAN	1 : 35

PLAN DE COUPE

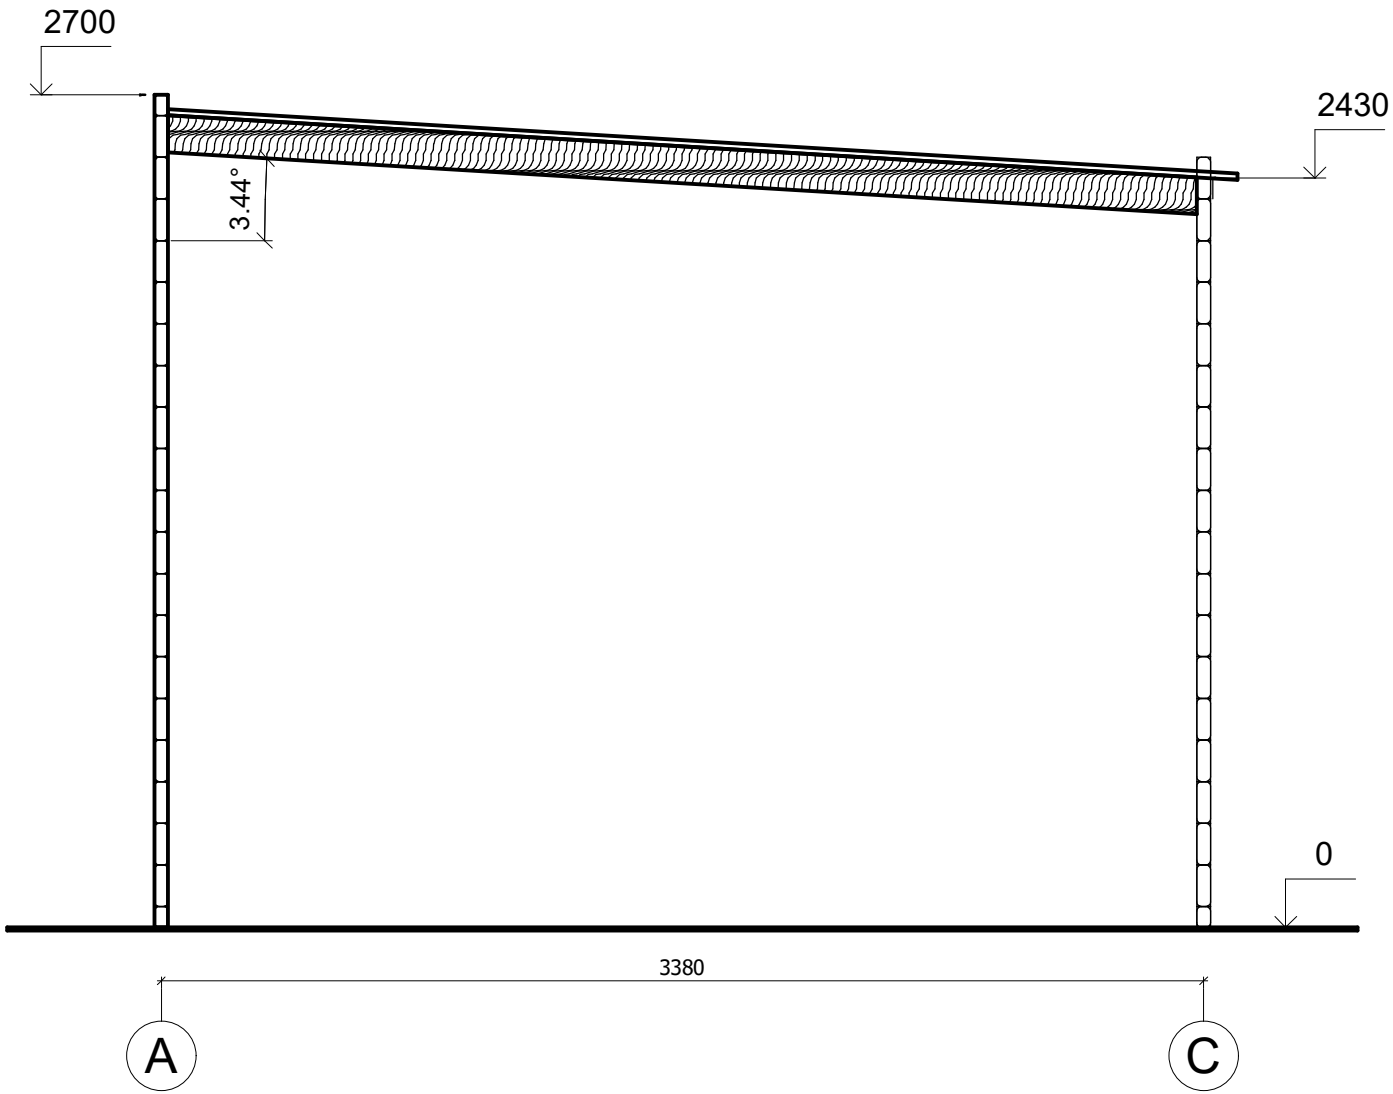

All interior area	18.9 m2	Profile	44x135mm		Project	44_VSP38_6x3.6 BK BM	Scale
All roof area	22.5 m2	All terrace		2022-09-23 14:58:23	Drawing name	VERTICAL SECTION AC	1 : 25

PLAN DE COUPE

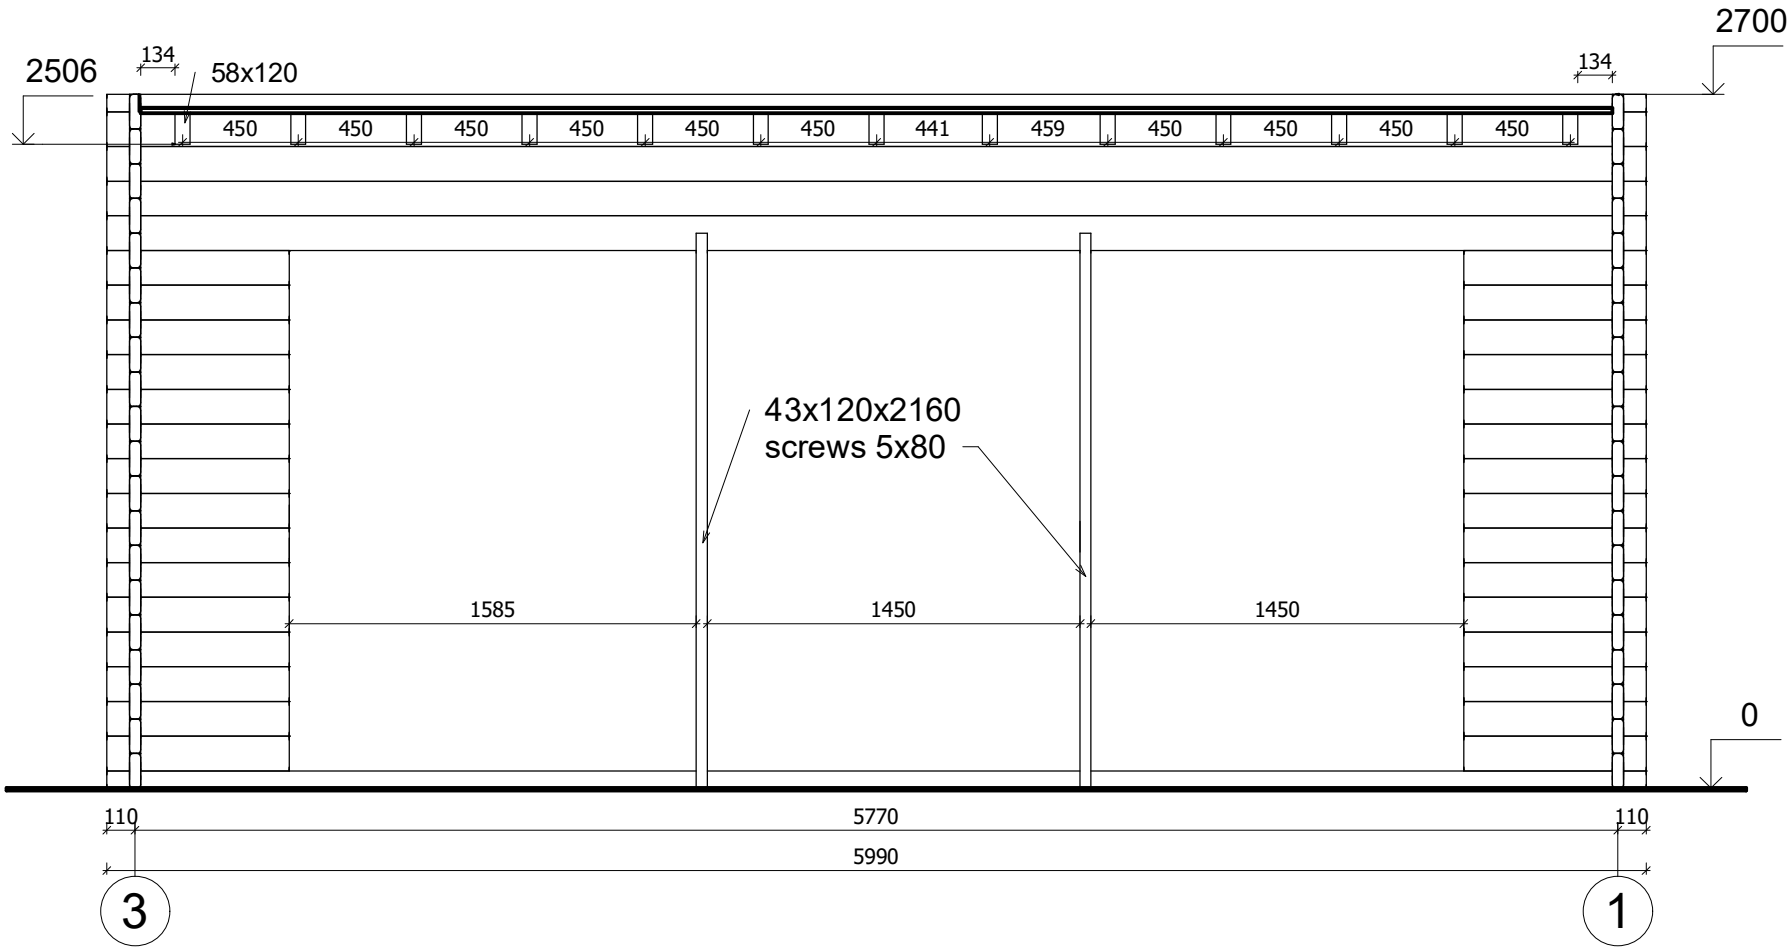

All interior area	18.9 m2	Profile	44x135mm		Project	44_VSP38_6x3.6 BK BM	Scale
All roof area	22.5 m2	All terrace		2022-09-23 14:58:23	Drawing name	VERTICAL SECTION A-31	1 : 30

FAÇADE

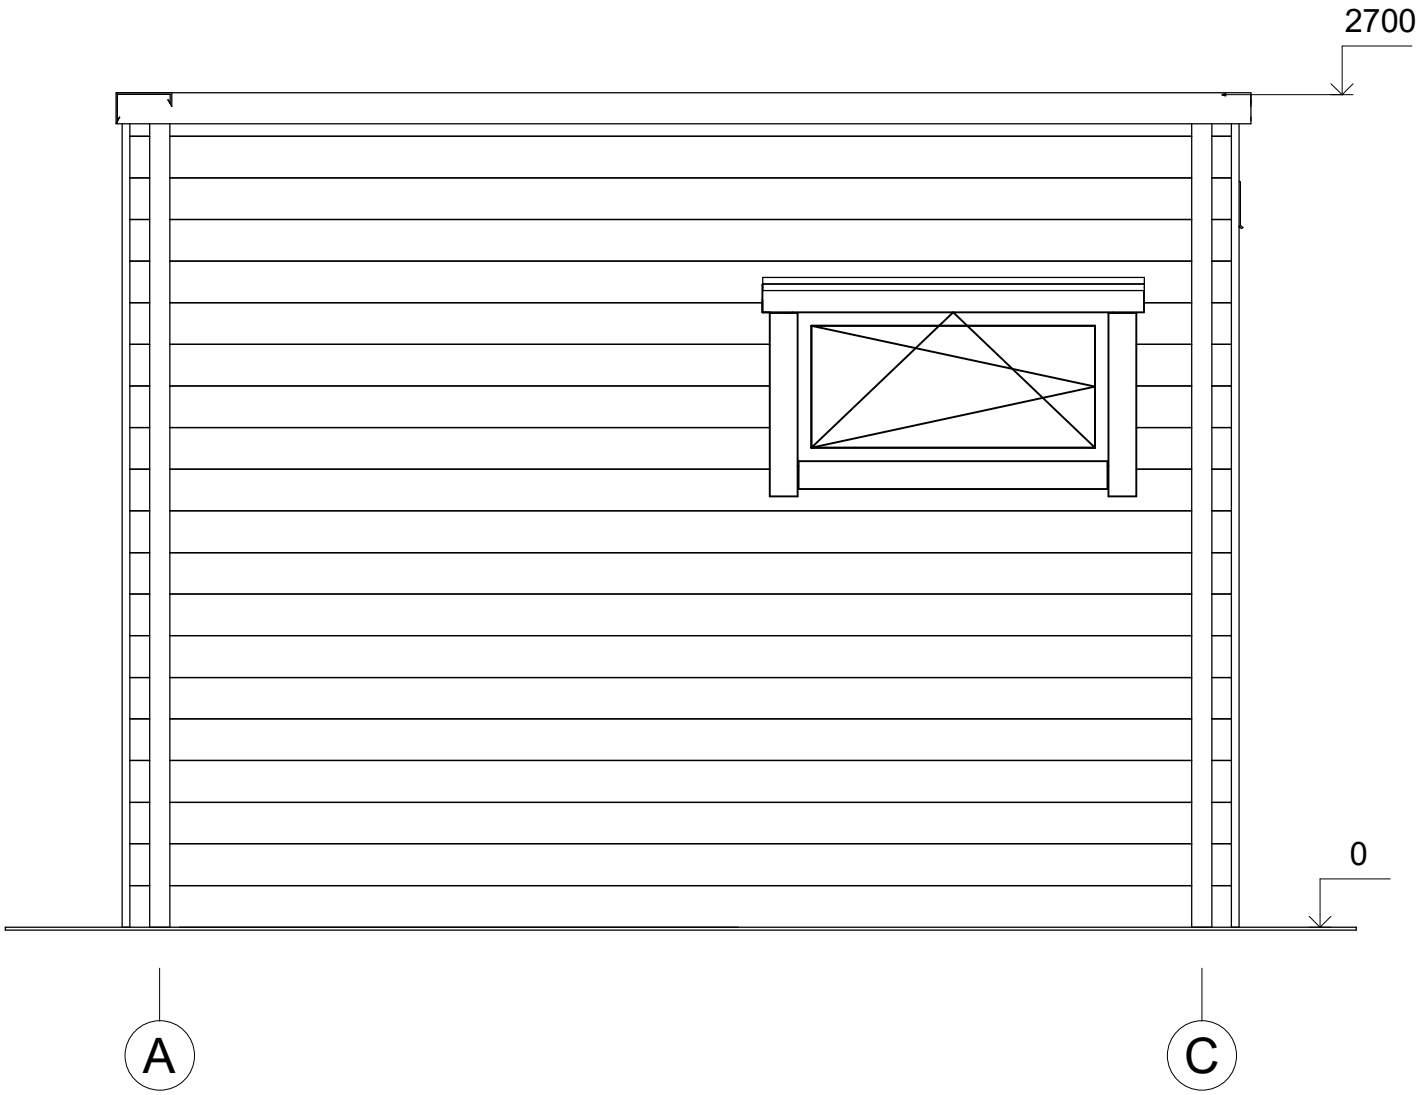

All interior area	18.9 m2	Profile	44x135mm		Project	44_VSP38_6x3.6 BK BM	Scale
All roof area	22.5 m2	All terrace		2022-09-23 15:16:01	Drawing name	FACADE AC	1 : 25

FAÇADE

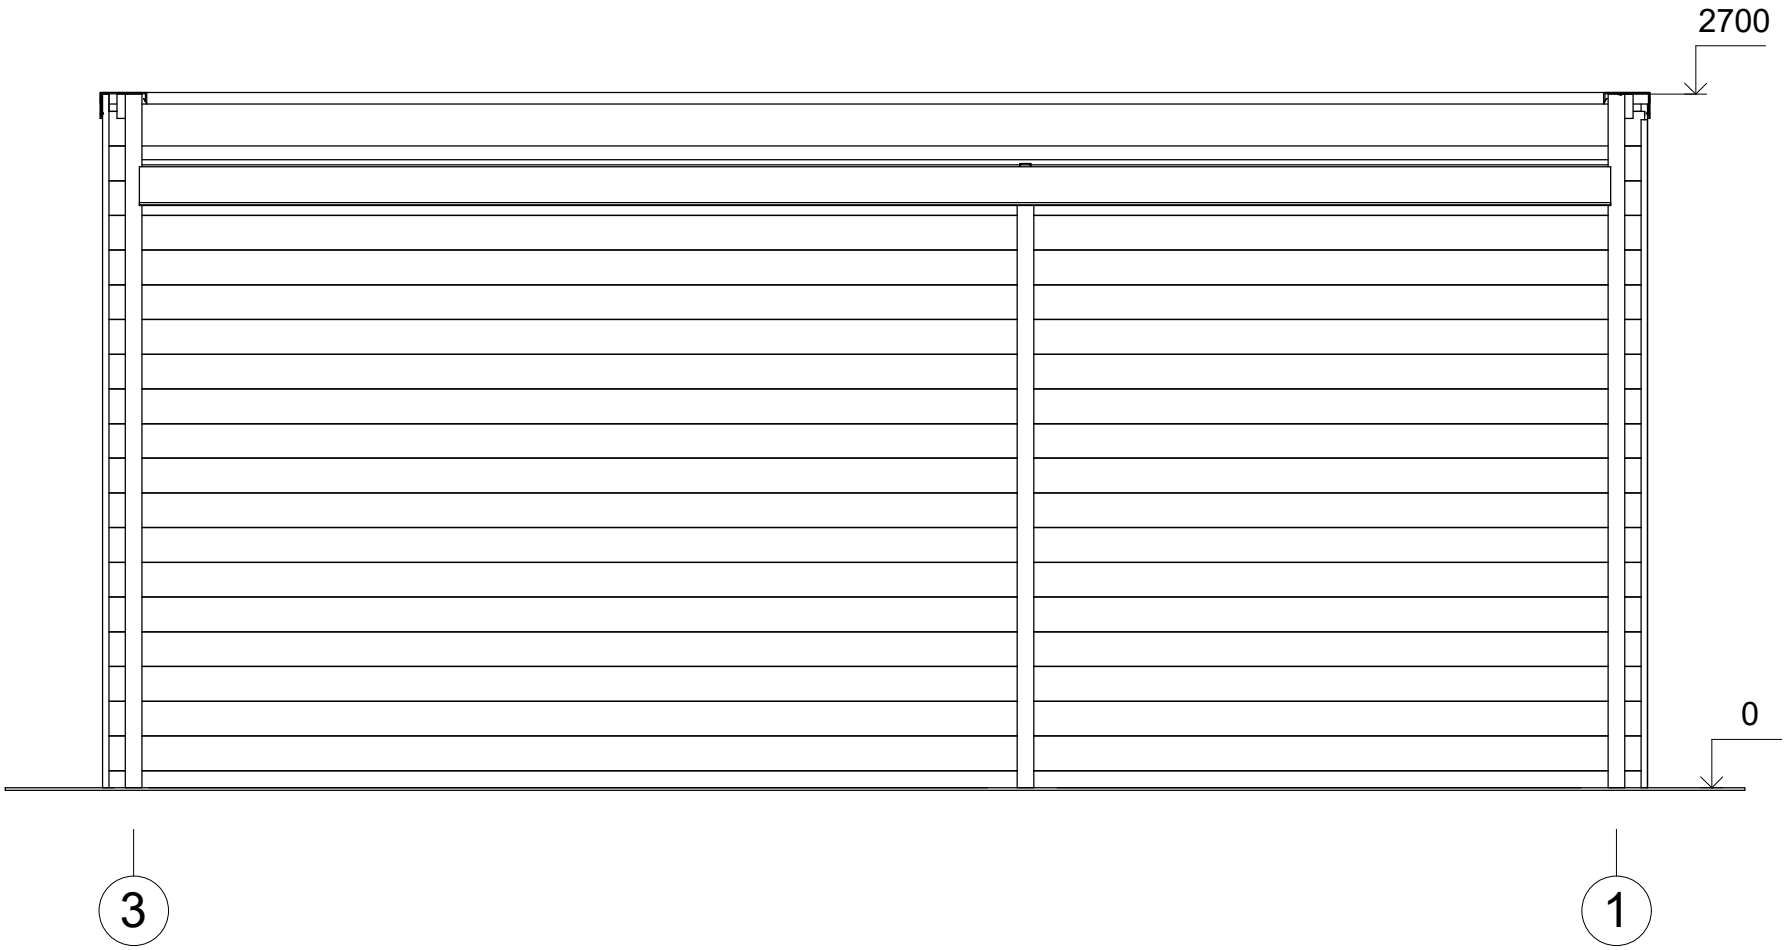

All interior area	18.9 m2	Profile	44x135mm		Project	44_VSP38_6x3.6 BK BM	Scale
All roof area	22.5 m2	All terrace		2022-09-23 15:16:02	Drawing name	FACADE 31	1 : 30

FAÇADE

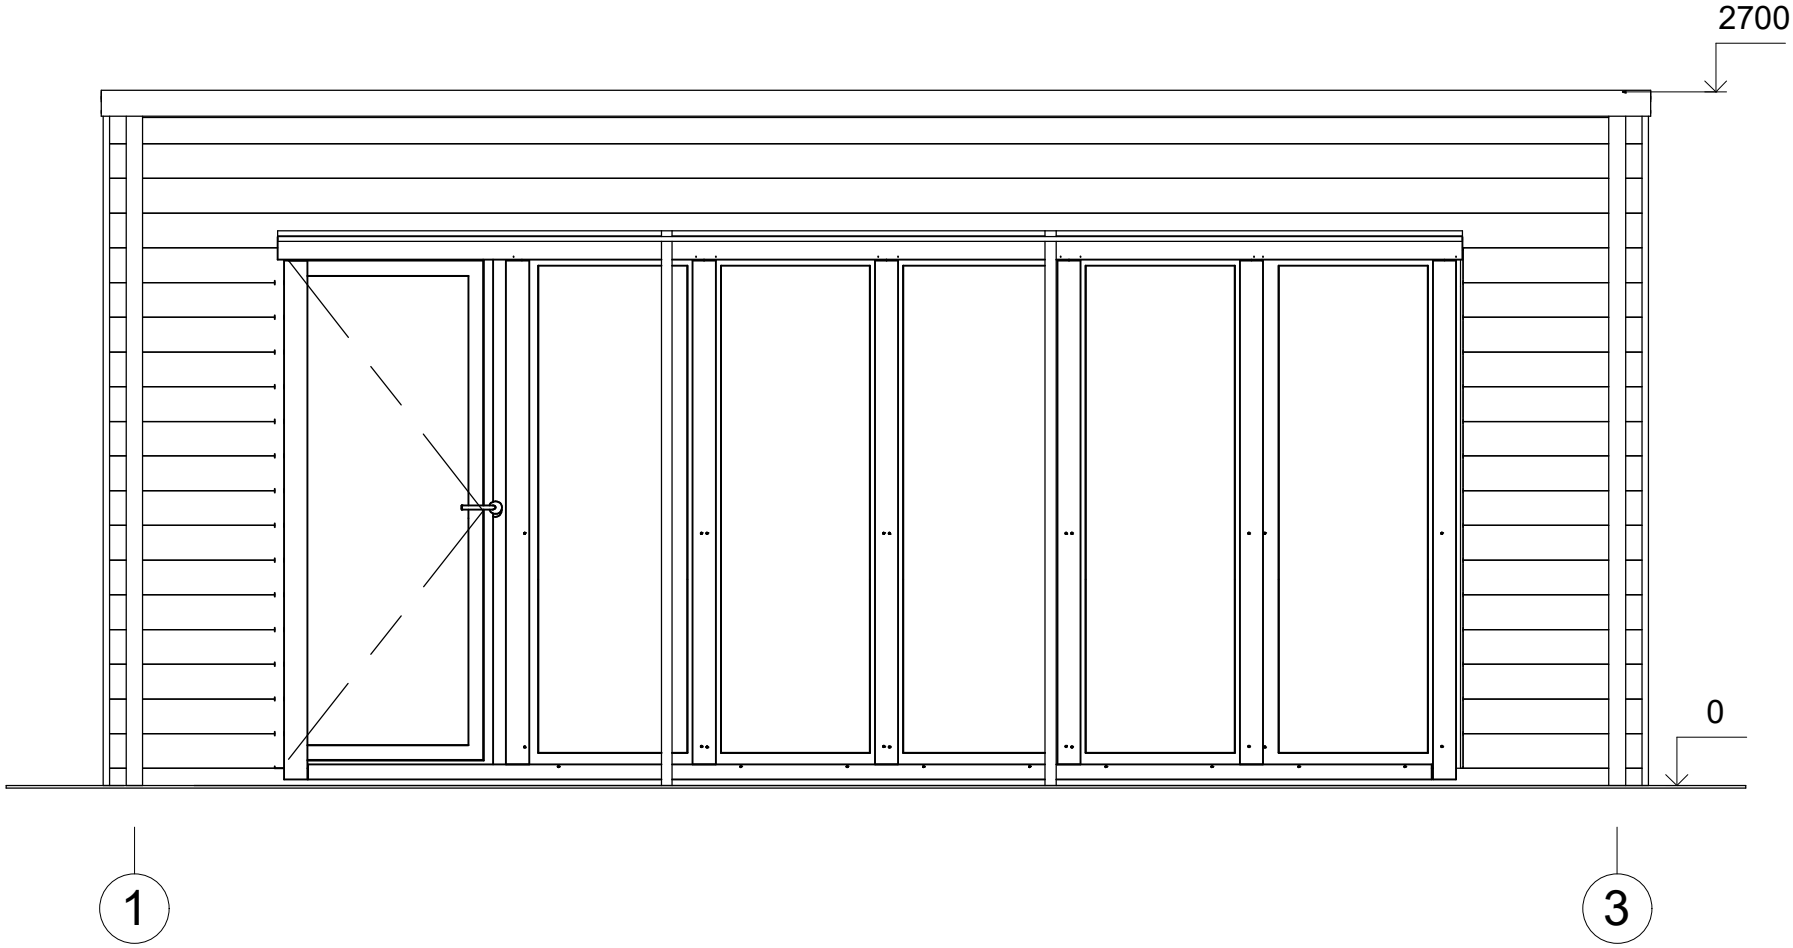

All interior area	18.9 m2	Profile	44x135mm		Project	44_VSP38_6x3.6 BK BM	Scale
All roof area	22.5 m2	All terrace		2022-09-23 15:16:02	Drawing name	FACADE 13	1 : 30

FAÇADE

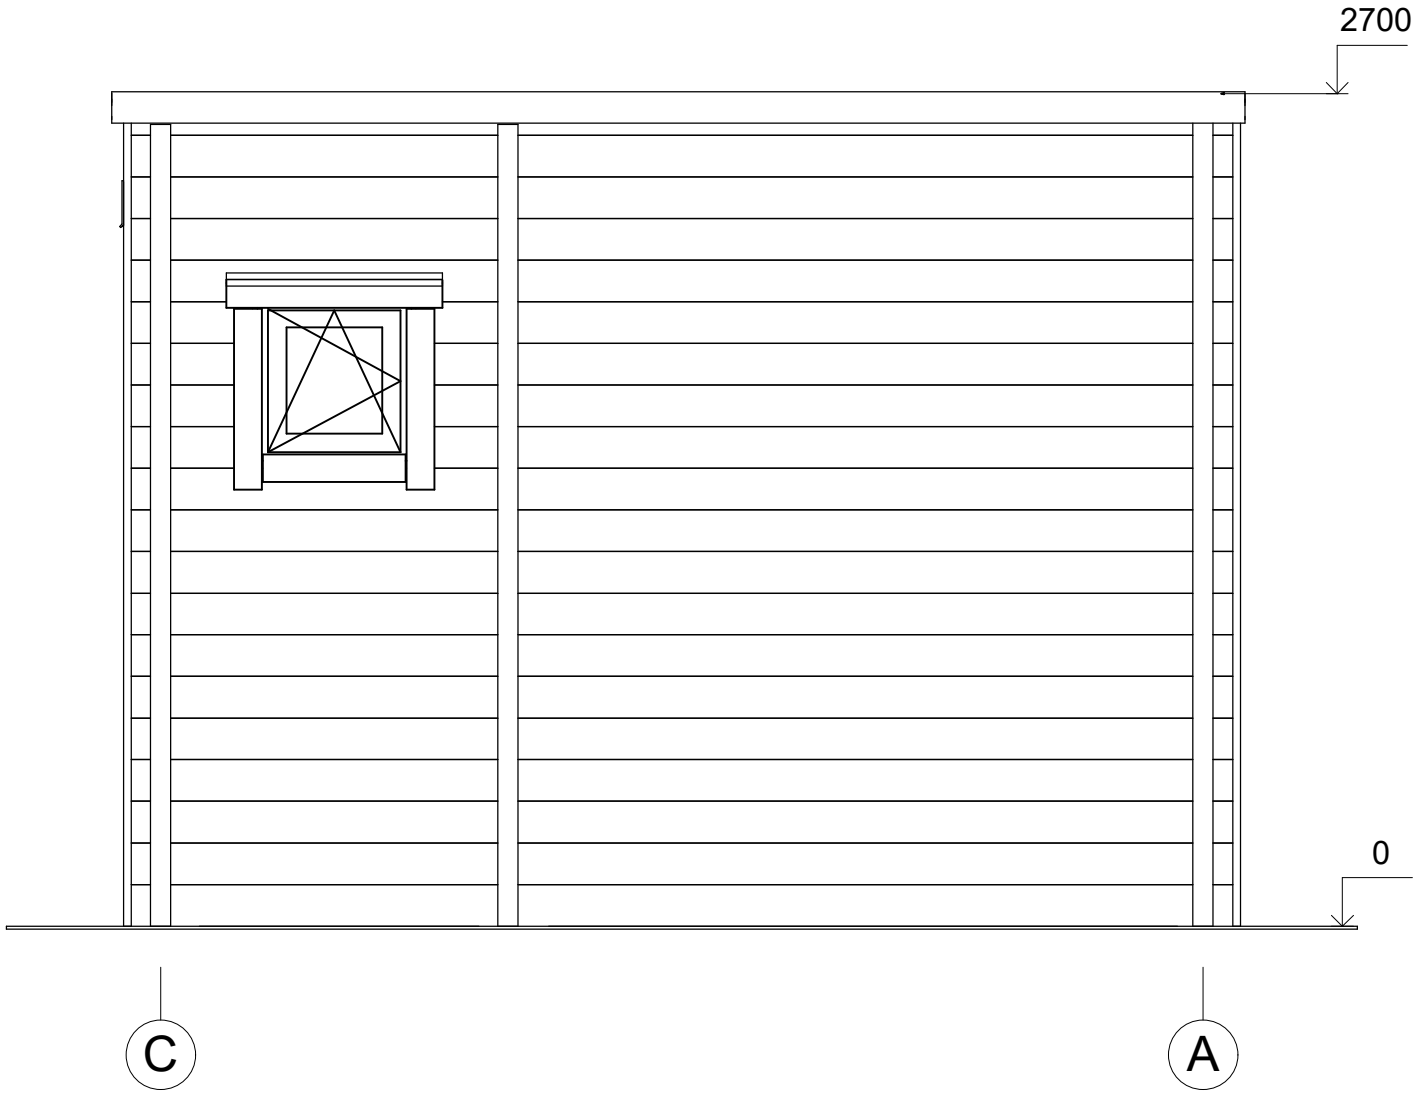

All interior area	18.9 m2	Profile	44x135mm		Project	44_VSP38_6x3.6 BK BM	Scale
All roof area	22.5 m2	All terrace		2022-09-23 15:16:02	Drawing name	FACADE CA	1 : 25