



CHALET
PRO



**Pavillons bois GAJAN MS4
4 x 4 m, 58 mm, Kit
d'assemblage PREMIUM**

Produit #MS4_4x4_58_Premium

5100.00 €

~~5170.00 €~~ / Economisez : 70.00 €

Le prix sans options le plus bas pendant 30 derniers jours **5170.00 €**

Le prix valable 15 jours

<https://chaletpro.fr/pavillons-bois-gajan-ms4>



Tel.: 04 85 44 00 20
Email: ventes@chaletpro.fr
www.chaletpro.fr

DÉSIGNATION	CARACTÉRISTIQUE
Epaisseur des murs	58 mm
Dimensions totales des madriers	4 x 4 m
Hauteur des murs	2164 mm
Hauteur de faîtage	2463 mm
Surface de plancher	14 m ²
Surface de toit	18,3 m ²
Pente de toit	5° = 8 %
Charge de toiture	150 kg/m ²
Fenêtre	-
Porte	-
Porte garage	-
Type de vitrage	-
Sortie de toit	à vérifier selon le plan du projet
Surface extérieur des murs	32,02 m ²
Surface intérieur des murs	32,02 m ²
Humidité du bois	~ 18 %

Dimensions et masse de colis


H 940 x B 1200 x L 4000 mm = 1140 kg

Kit d'assemblage

B


- Isolant anti-humidité sous les poutrelles (lambourdes)
- Les lambourdes se posent sur une dalle en béton
- Plancher en pin nordique à partir de 18 mm, avec languette rainurée
- Plinthes de sol
- Madriers en pin nordique d'épaisseur différente selon le modèle, en 58 mm avec double languette rainurée
- Charpente de toiture en pin nordique : planches de toit de 18 mm à languette rainurée
- Ensemble d'éléments en bois pour finitions : planches de rive, bords et décoration de toiture, corniche et bords de plafond
- Rouleau de sous-couverture de toit - feutre hydrofuge (pré-toiture)
- Ensemble de pièces pour fixations : visses d'ancrage, visses de fixation, mèche à bois, petits clous, boulons, raccords
- Planches pour terrasse en bois de 18 mm à vérifier selon les plans (en option)

VISUALISATION 3D

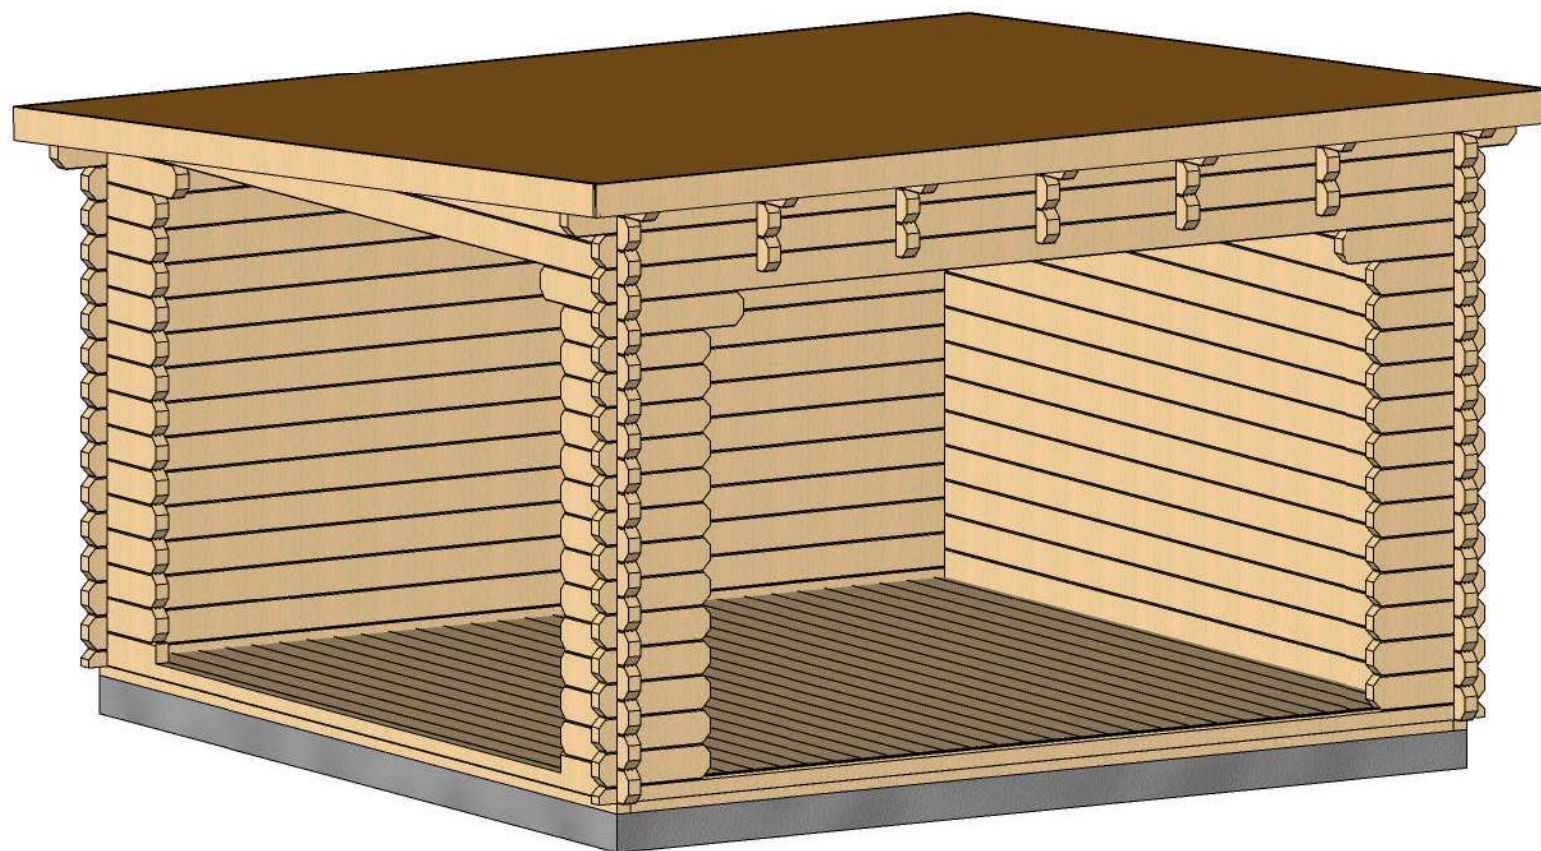


Profile	58x135mm	Project	58_MS4_4x4	Scale
	2017-08-10 16:06:15	Drawing name	3D VISUALIZATION	

PLAN DE COUPE

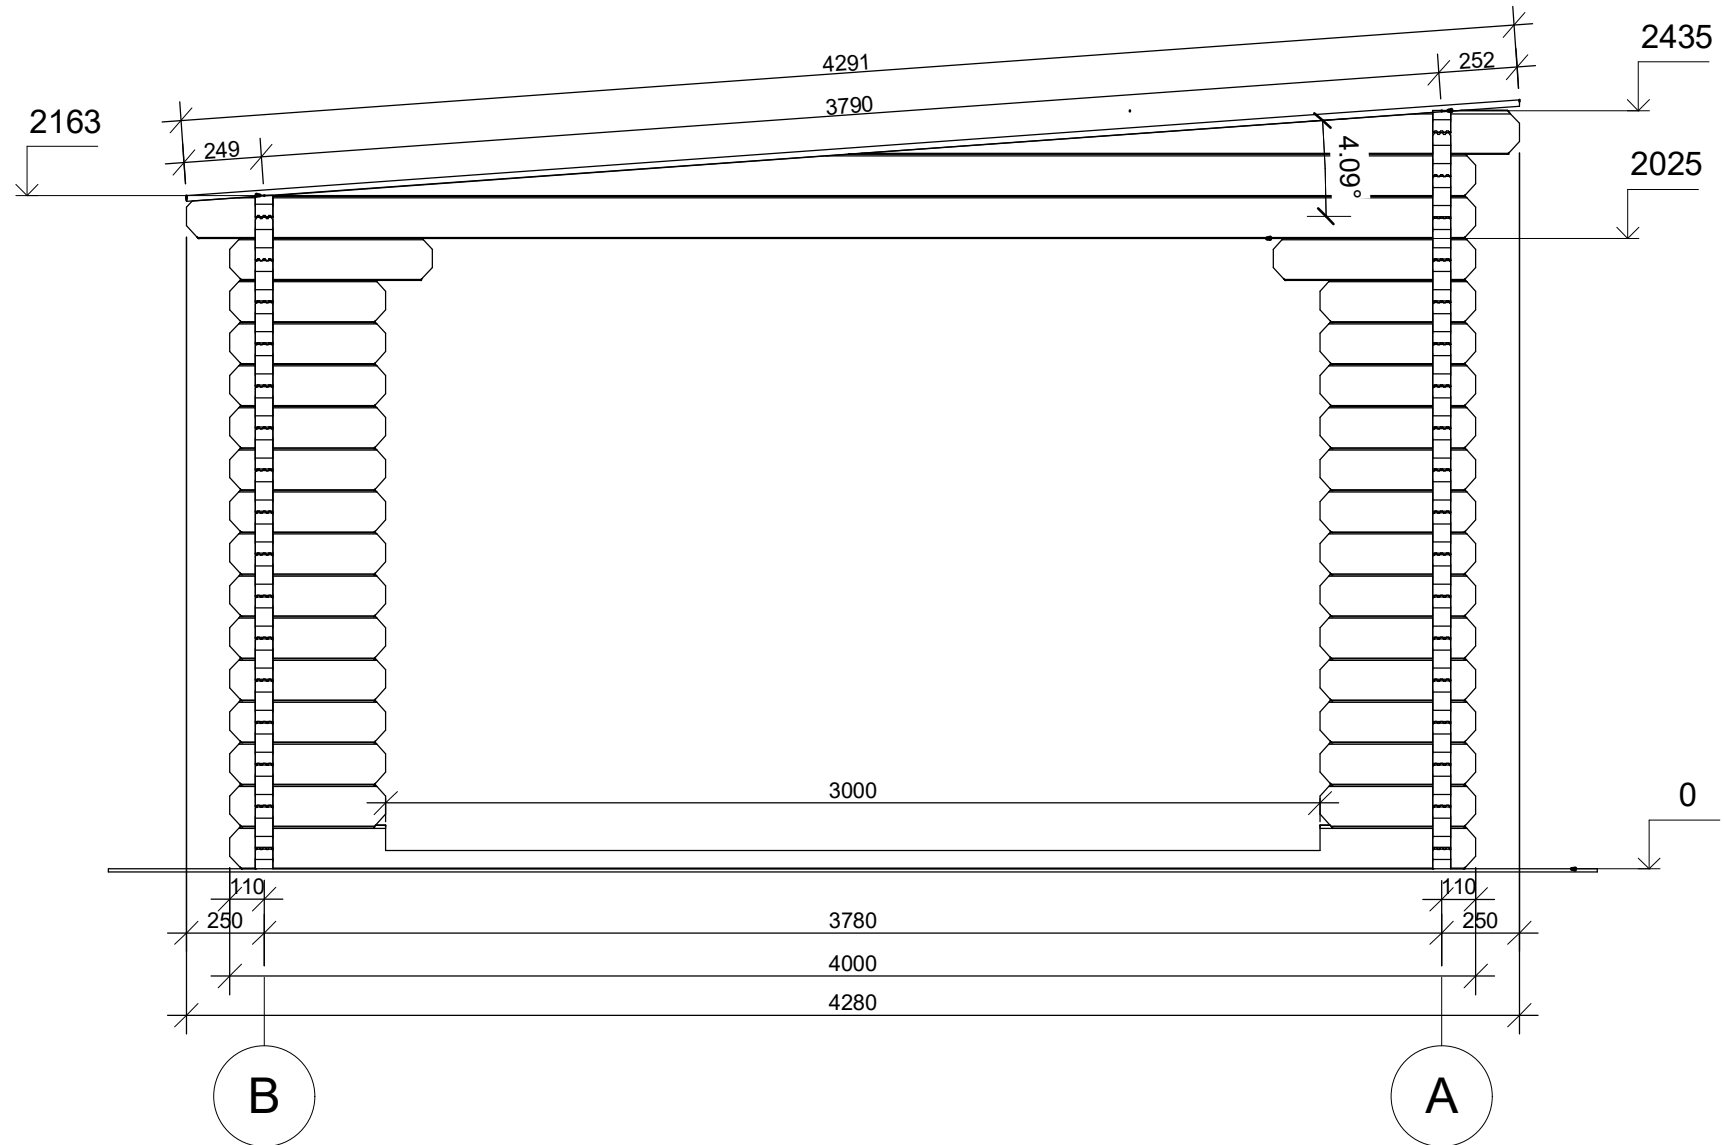


Profile	58x135mm	Project	58_MS4_4x4	Scale
	2017-08-10 16:29:02	Drawing name	VERTICAL SECTION 1-BA	1 : 25

FAÇADE

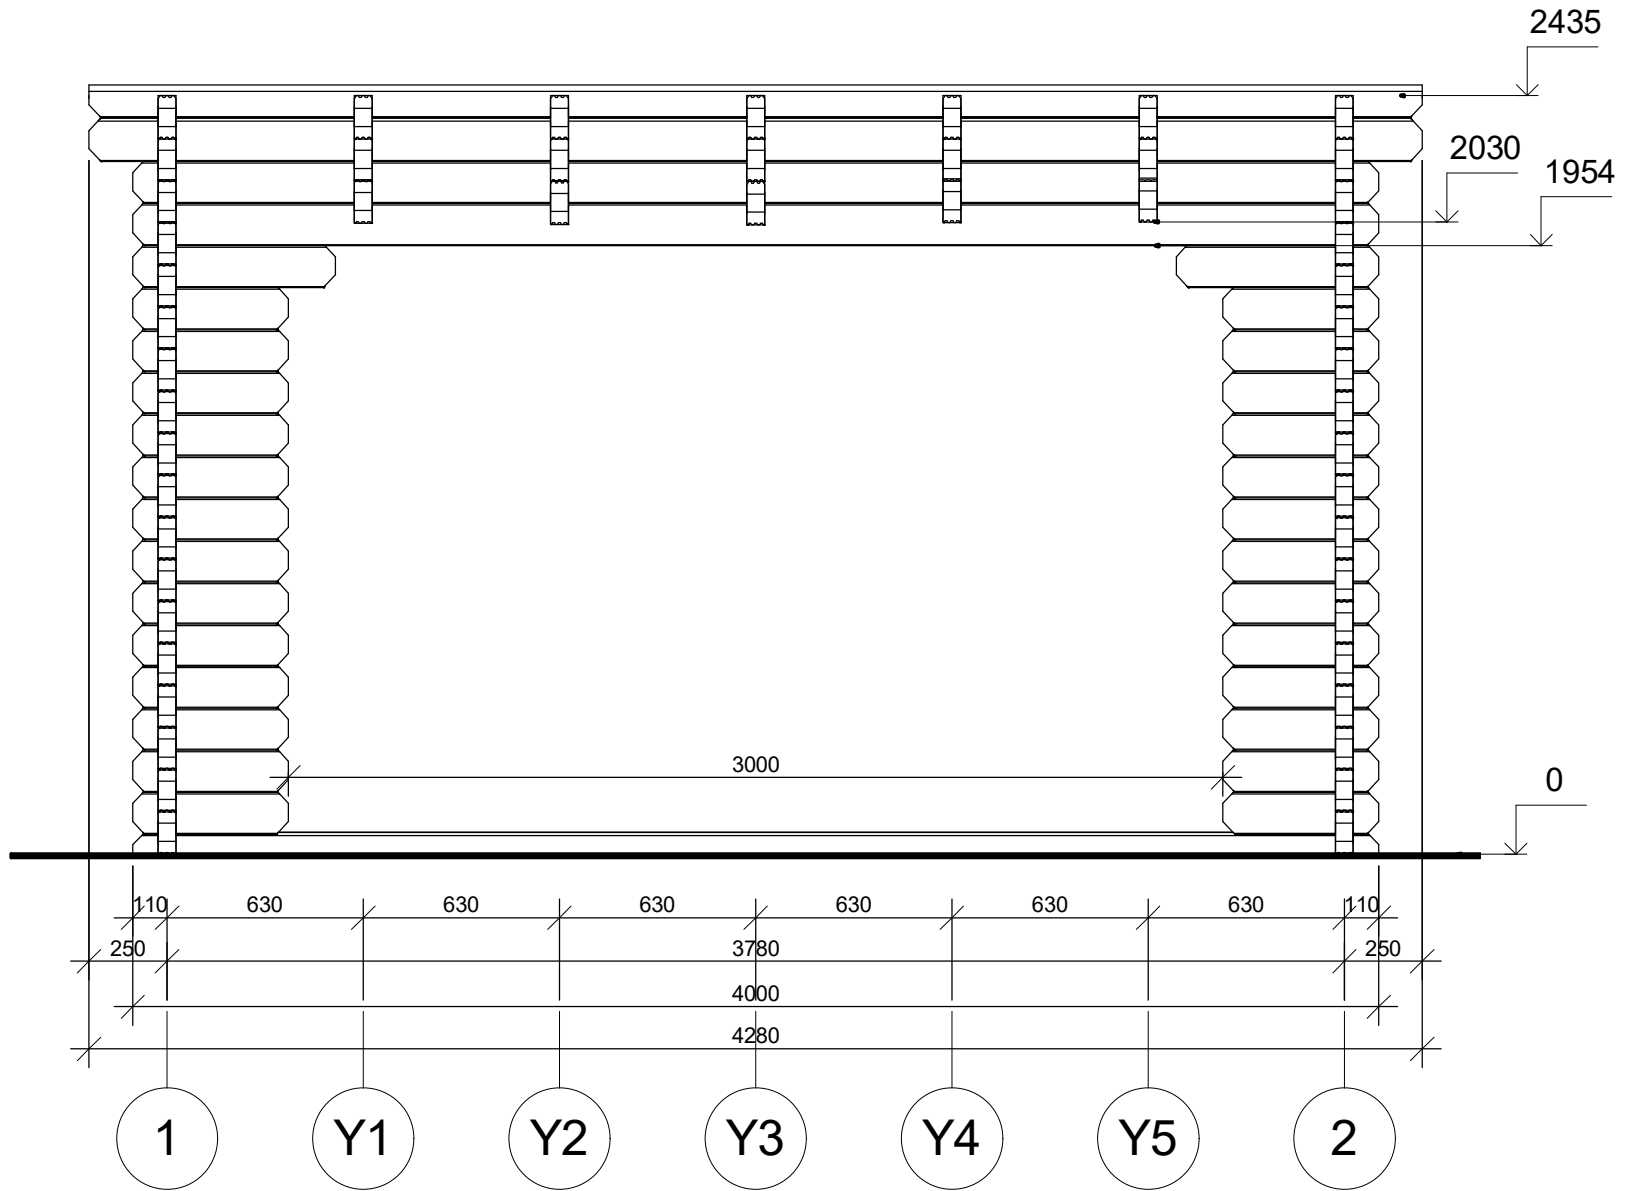

Profile	58x135mm	Project	58_MS4_4x4	Scale
	2017-08-10 16:29:02	Drawing name	VERTICAL SECTION A-12	1 : 25

FAÇADE

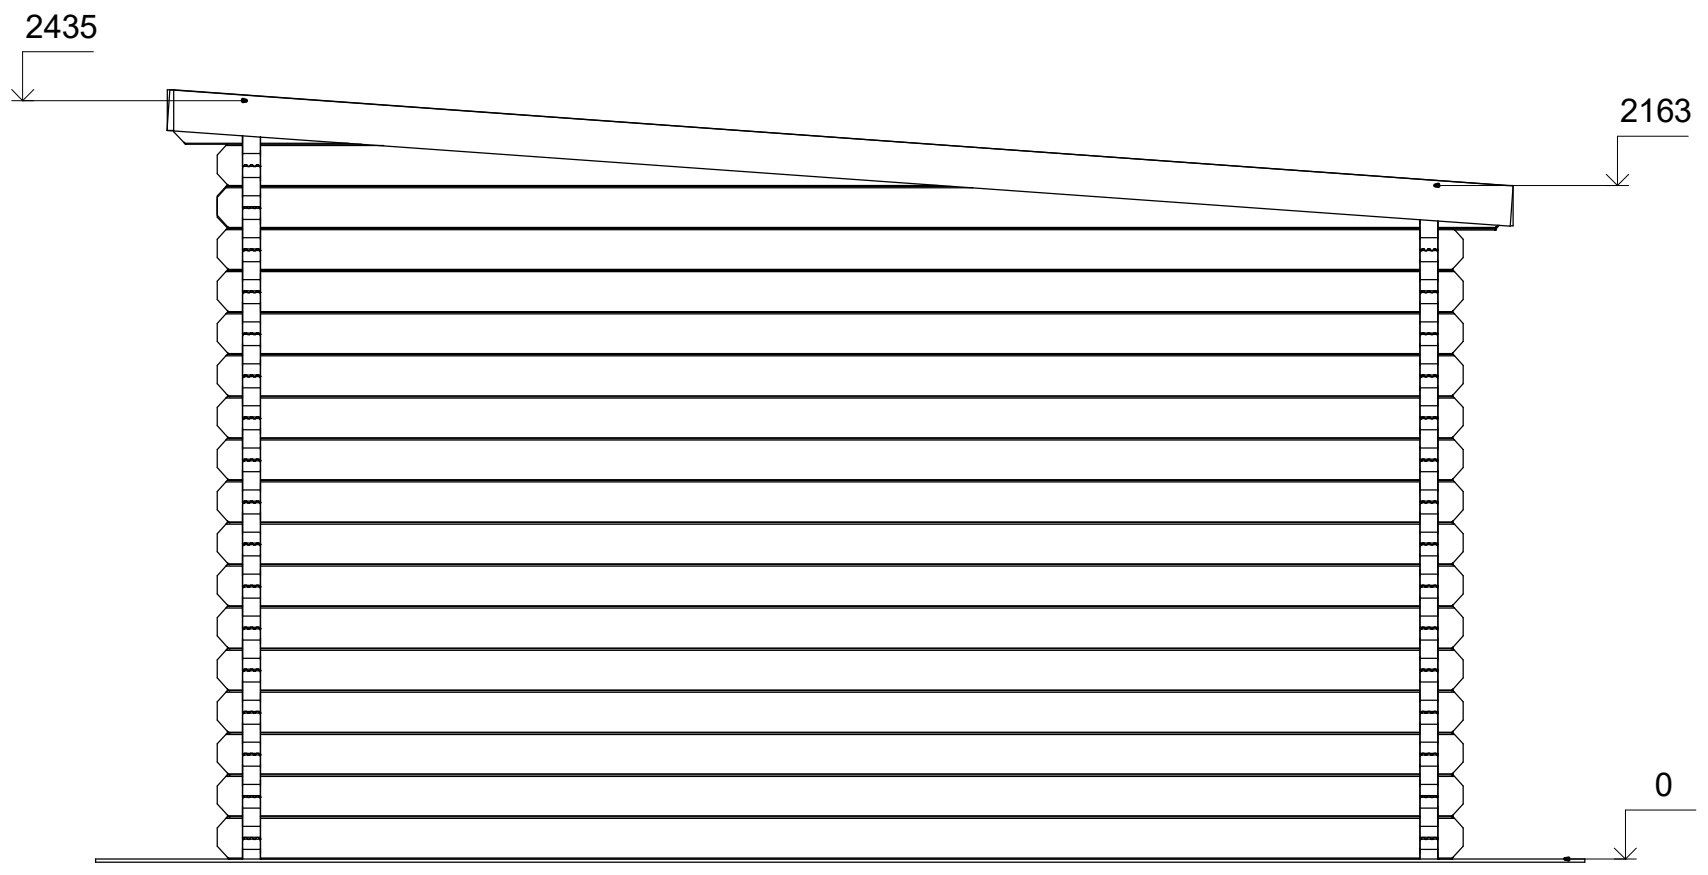



A

B






Profile	58x135mm	Project	58_MS4_4x4	Scale
	2017-08-10 16:22:48	Drawing name	FAÇADE AB	1 : 25

FAÇADE

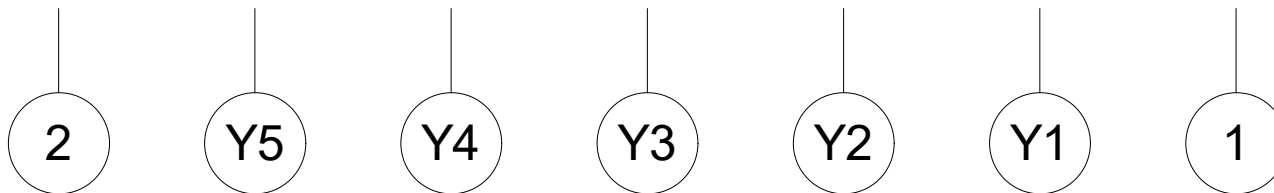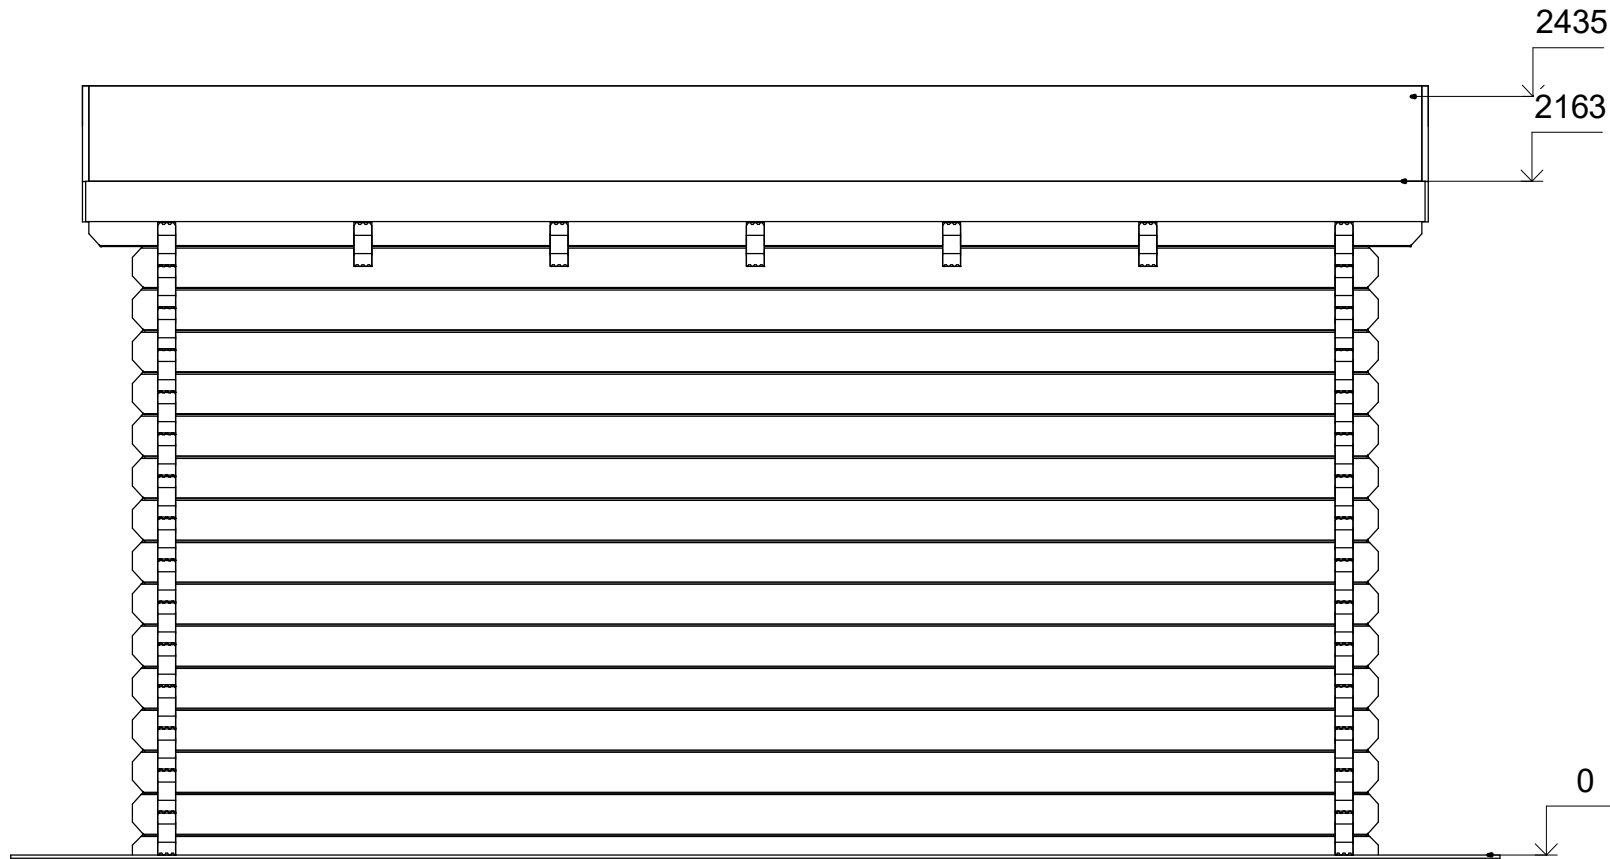


Profile	58x135mm	Project	58_MS4_4x4	Scale
	2017-08-10 16:22:49	Drawing name	FAÇADE 21	1 : 25

FAÇADE

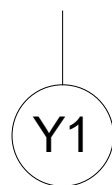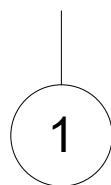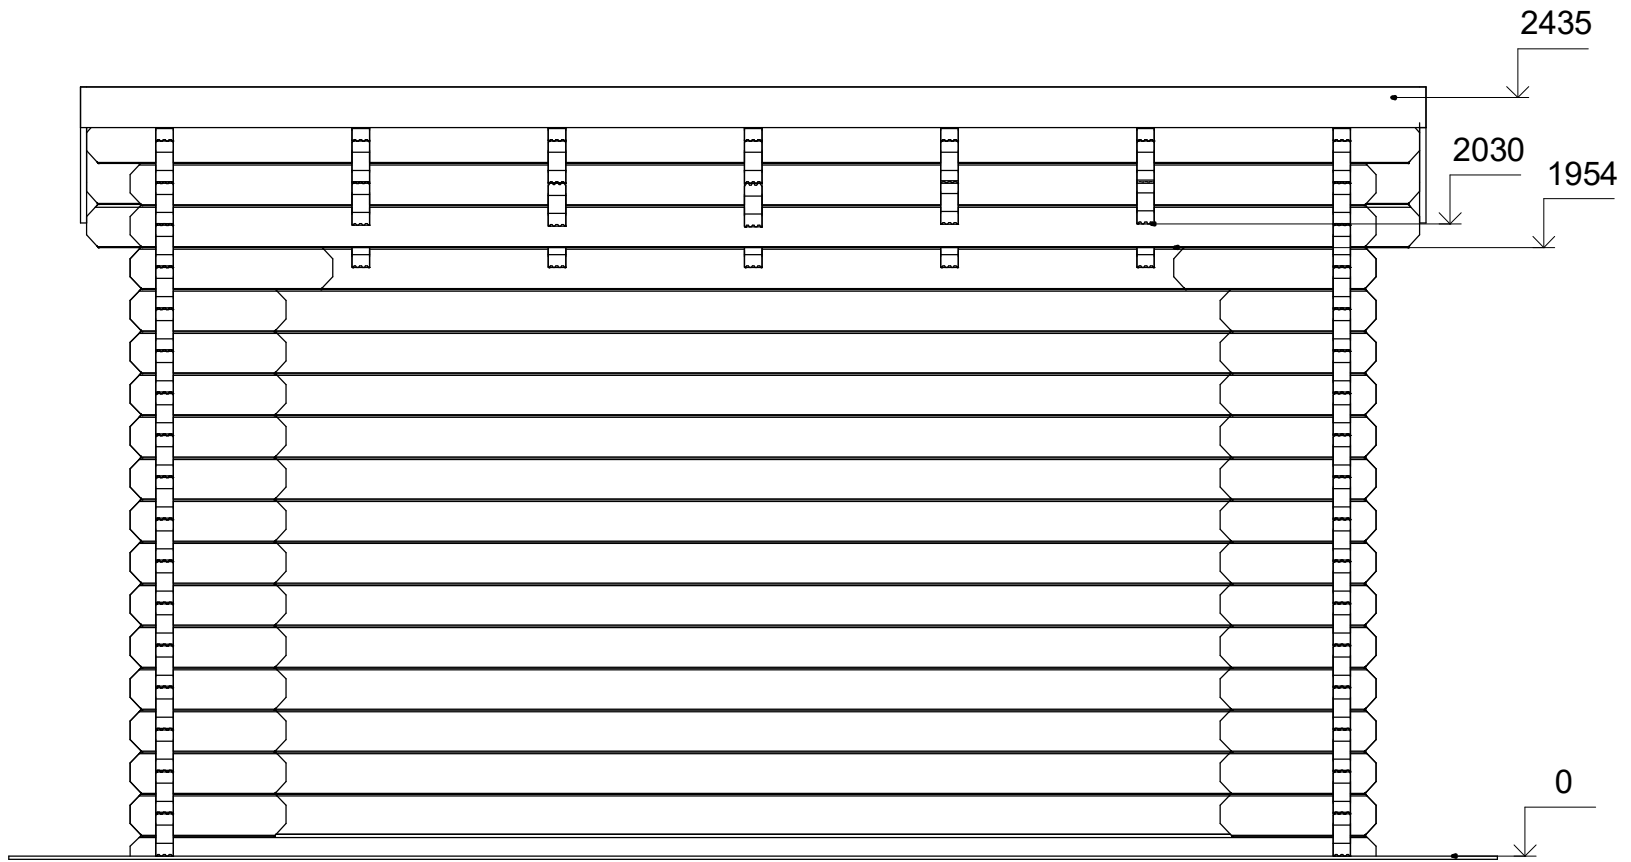

Profile	58x135mm	Project	58_MS4_4x4	Scale
	2017-08-10 16:22:49	Drawing name	FAÇADE 12	1 : 25

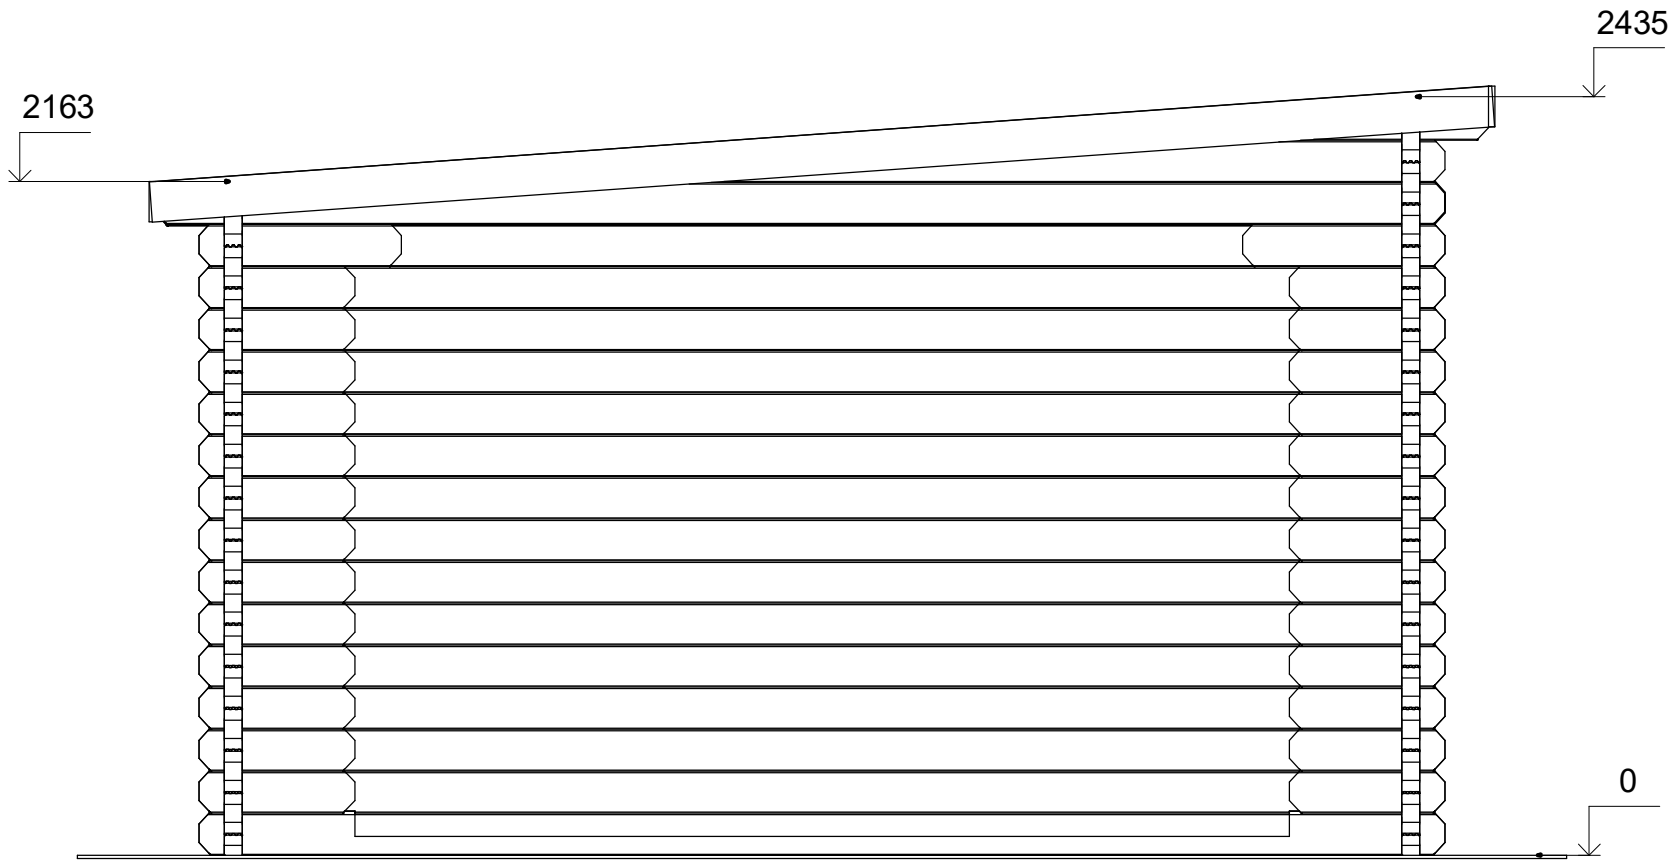

B

A



Profile	58x135mm	Project	58_MS4_4x4	Scale
	2017-08-10 16:22:49	Drawing name	FACADE BA	1 : 25