



CHALET
PRO



Pavillons bois CORNILLON MS3
3 x 3 m, 44 mm, Kit
d'assemblage PREMIUM

Produit #MS3_3x3_44_Premium

2810.00 €

~~2880.00 €~~ / Economisez : 70.00 €

Le prix sans options le plus bas pendant 30 derniers jours **2880.00 €**

Le prix valable 15 jours

<https://chaletpro.fr/pavillons-bois-cornillon-ms3>



Tel.: 04 85 44 00 20
Email: ventes@chaletpro.fr
www.chaletpro.fr

| DÉSIGNATION | CARACTÉRISTIQUE |
|---------------------------------|------------------------------------|
| Epaisseur des murs | 44 mm |
| Dimensions totales des madriers | 3 x 3 m |
| Hauteur des murs | 2167 mm |
| Hauteur de faîtage | 2670 mm |
| Surface de plancher | 7,2 m ² |
| Surface de toit | 12,2 m ² |
| Pente de toit | 16° = 27 % |
| Charge de toiture | 150 kg/m ² |
| Fenêtre | - |
| Porte | - |
| Porte garage | - |
| Type de vitrage | - |
| Sortie de toit | à vérifier selon le plan du projet |
| Surface extérieur des murs | 18,6 m ² |
| Surface intérieur des murs | 18,6 m ² |
| Humidité du bois | ~ 18 % |

Dimensions et masse de colis


H 620 x B 1200 x L 3000 mm = 880 kg

Kit d'assemblage

B


- Isolant anti-humidité sous les poutrelles (lambourdes)
- Les lambourdes se posent sur une dalle en béton
- Plancher en pin nordique à partir de 18 mm, avec languette rainurée
- Plinthes de sol
- Madriers en pin nordique d'épaisseur différente selon le modèle, en 44 mm avec double languette rainurée
- Charpente de toiture en pin nordique : planches de toit de 18 mm à languette rainurée
- Ensemble d'éléments en bois pour finitions : planches de rive, bords et décoration de toiture, corniche et bords de plafond
- Rouleau de sous-couverture de toit - feutre hydrofuge (pré-toiture)
- Ensemble de pièces pour fixations : visses d'ancrage, visses de fixation, mèche à bois, petits clous, boulons, raccords
- Planches pour terrasse en bois de 18 mm à vérifier selon les plans (en option)

VISUALISATION 3D

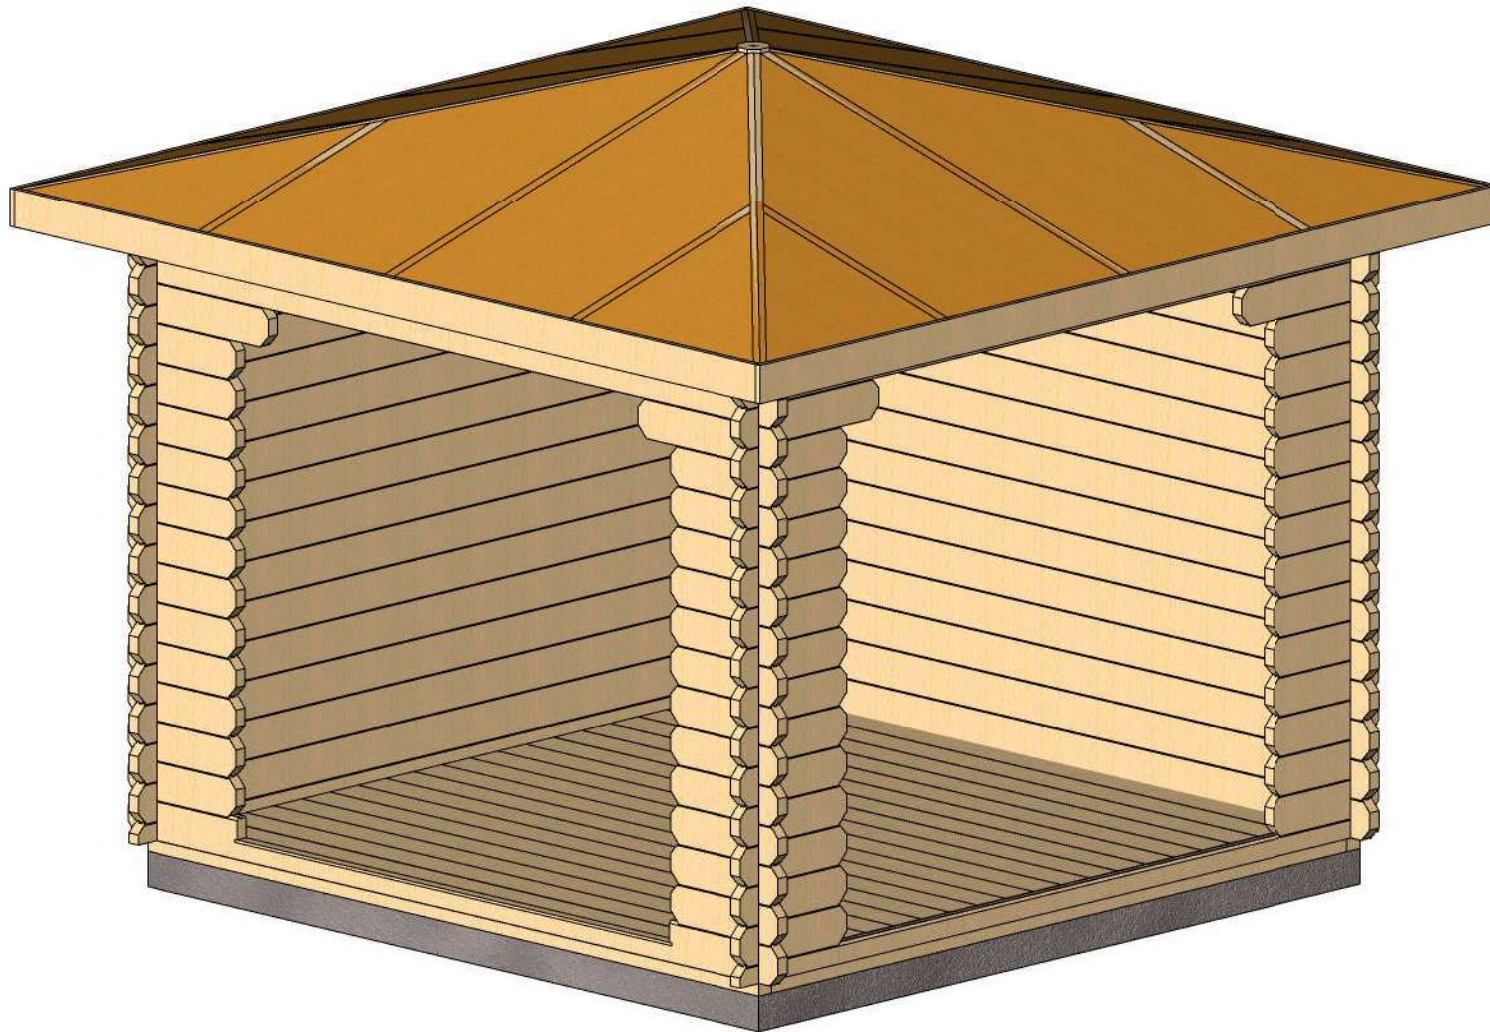


| | | | | |
|---------|------------------------|--------------|--------------------|-------|
| Profile | 44x135 mm. | Project | 44_MS3_3x3 | Scale |
| | 2017-08-07 14:09:38 | Drawing name | 3D VISUALIZATION 1 | |

VISUALISATION 3D

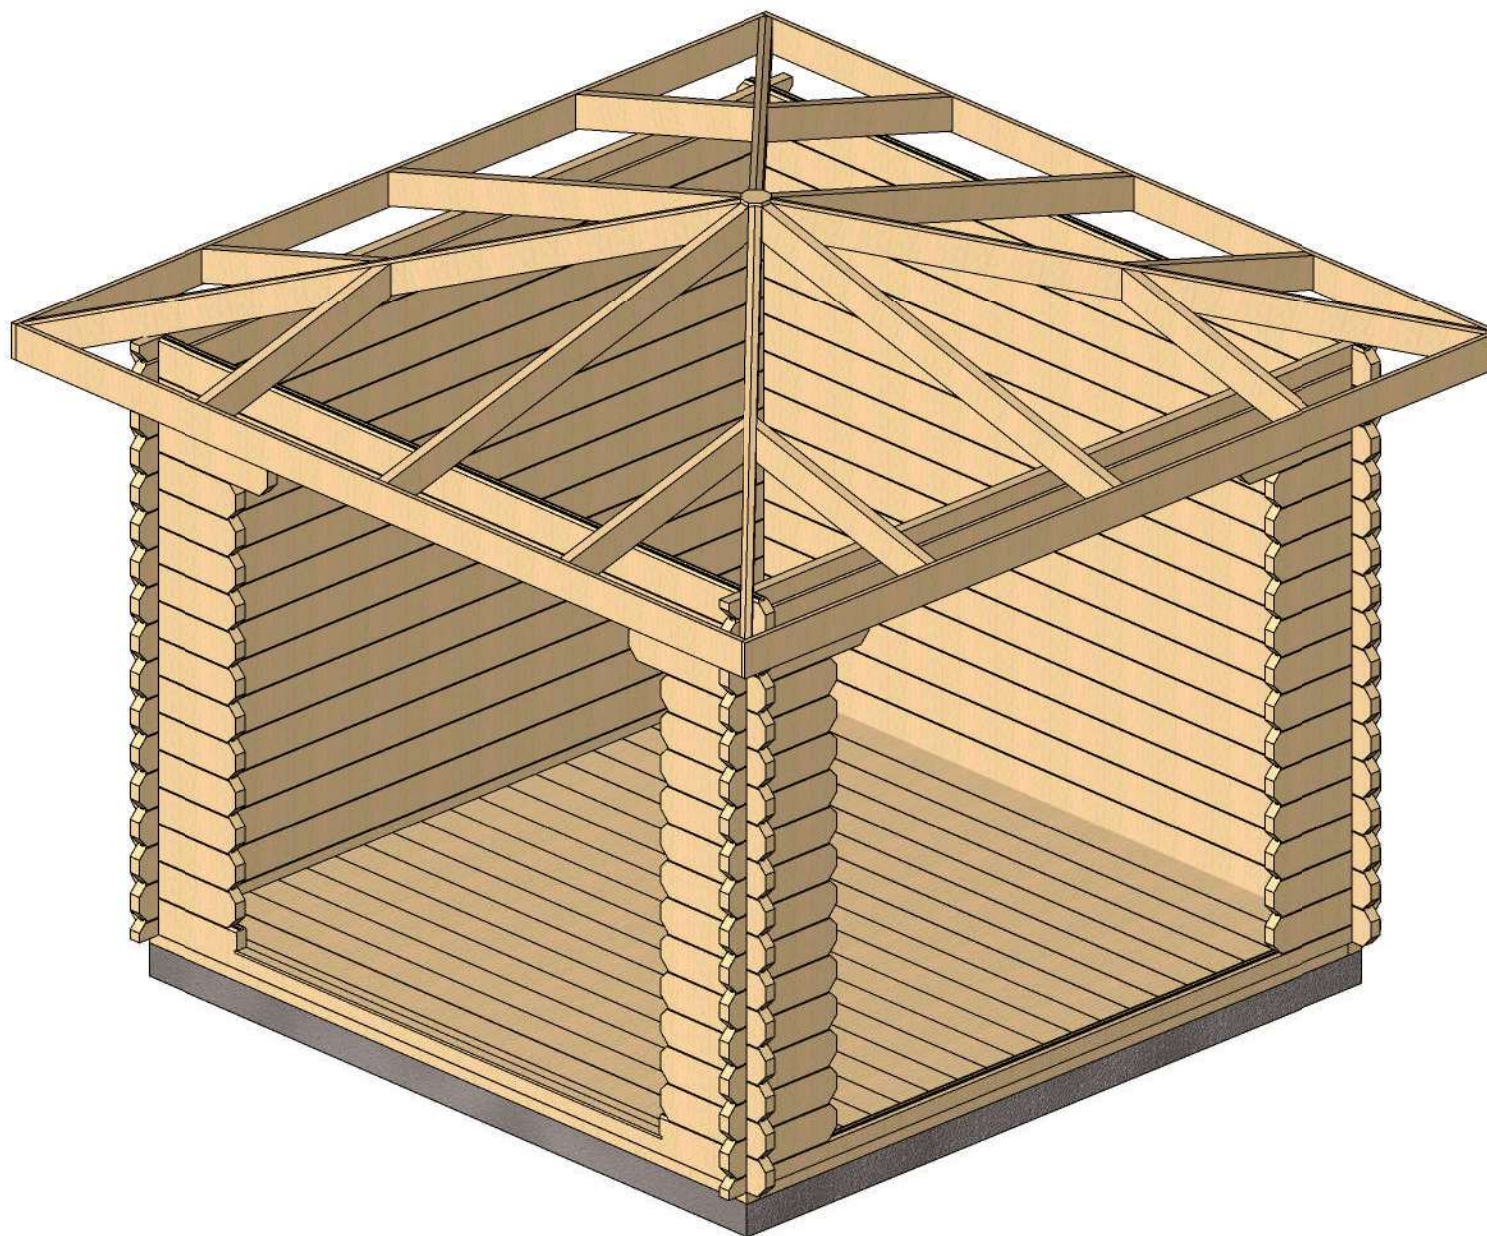


| | | | | |
|---------|------------------------|--------------|--------------------|-------|
| Profile | 44x135 mm. | Project | 44_MS3_3x3 | Scale |
| | 2017-08-07 14:09:39 | Drawing name | 3D VISUALIZATION 2 | |

PLAN DE RDC

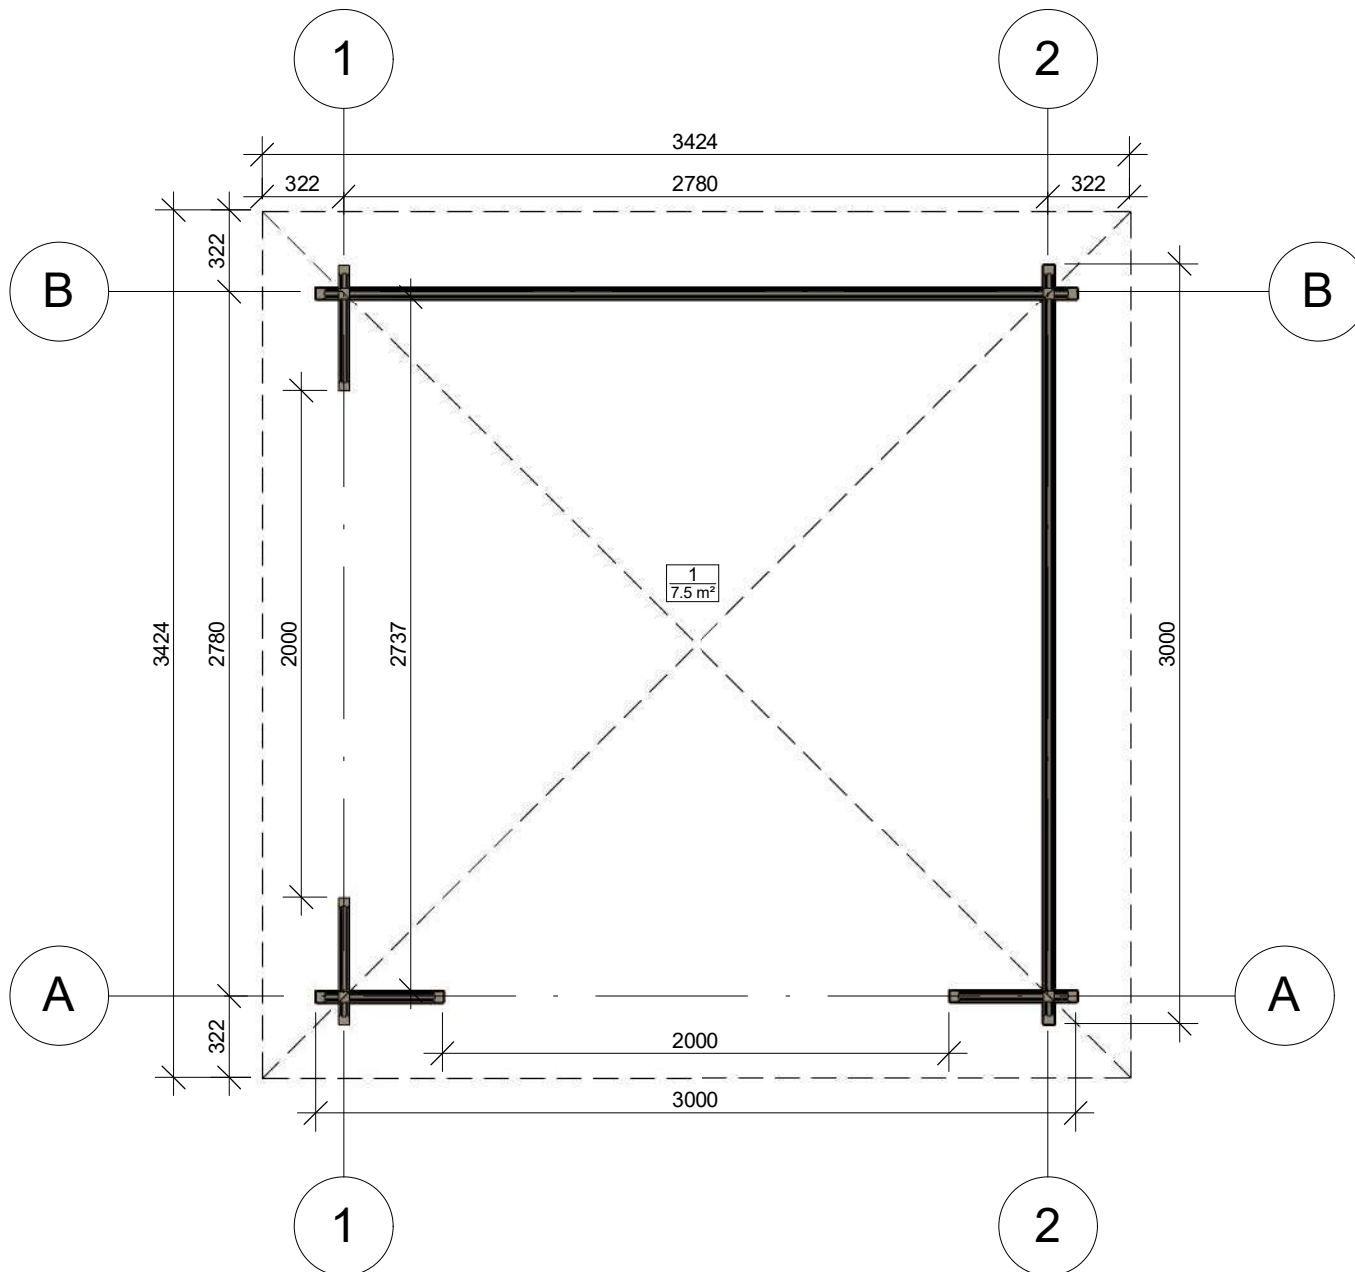


| | | | | |
|---------|------------------------|--------------|--------------|--------|
| Profile | 44x135 mm. | Project | 44_MS3_3x3 | Scale |
| | 2017-08-07 14:06:17 | Drawing name | 1 FLOOR PLAN | 1 : 30 |

PLAN DE COUPE

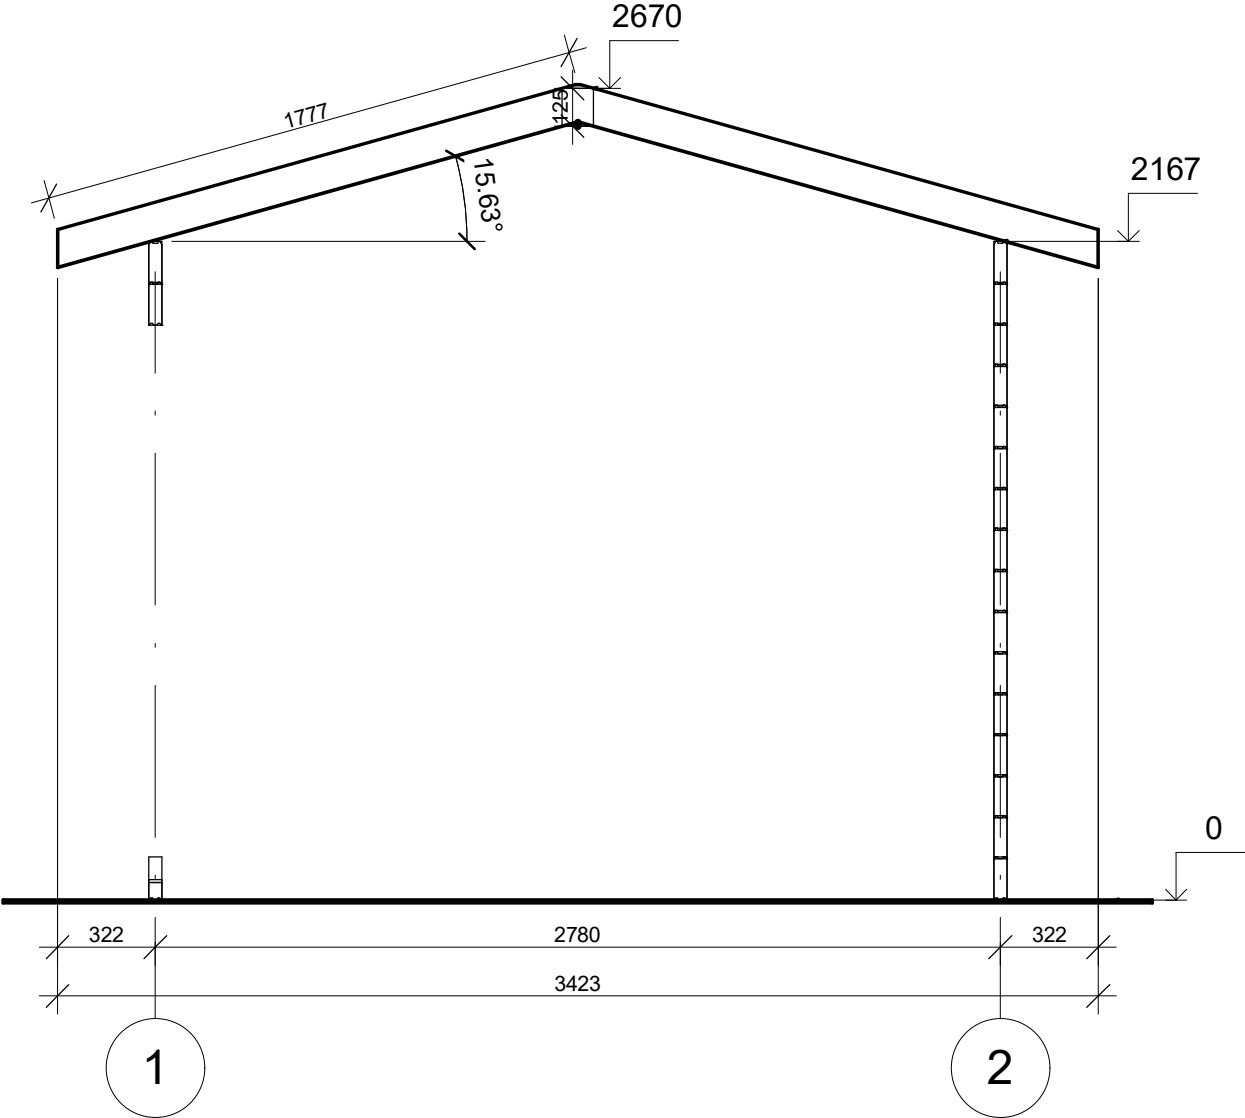


| | | | | |
|---------|------------------------|--------------|---------------------|--------|
| Profile | 44x135 mm. | Project | 44_MS3_3x3 | Scale |
| | 2017-08-07 14:41:50 | Drawing name | VERTICAL SECTION 12 | 1 : 25 |

FAÇADE

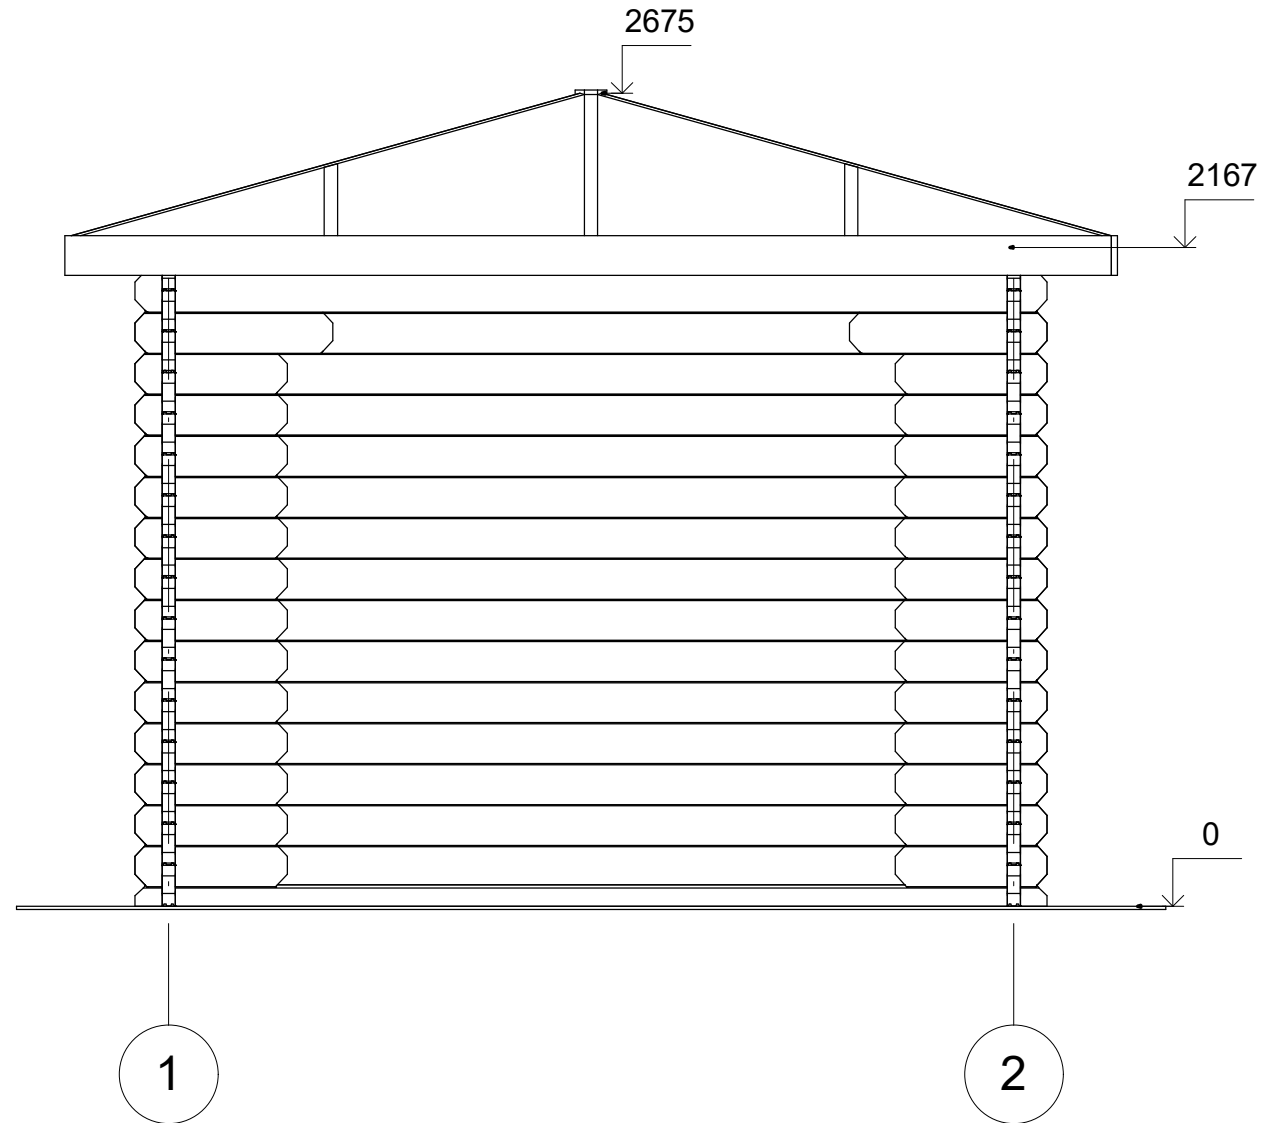


| | | | | |
|---------|------------------------|--------------|-------------|--------|
| Profile | 44x135 mm. | Project | 44_MS3_3x3 | Scale |
| | 2017-08-07 14:34:51 | Drawing name | FACADE A-12 | 1 : 25 |

FAÇADE

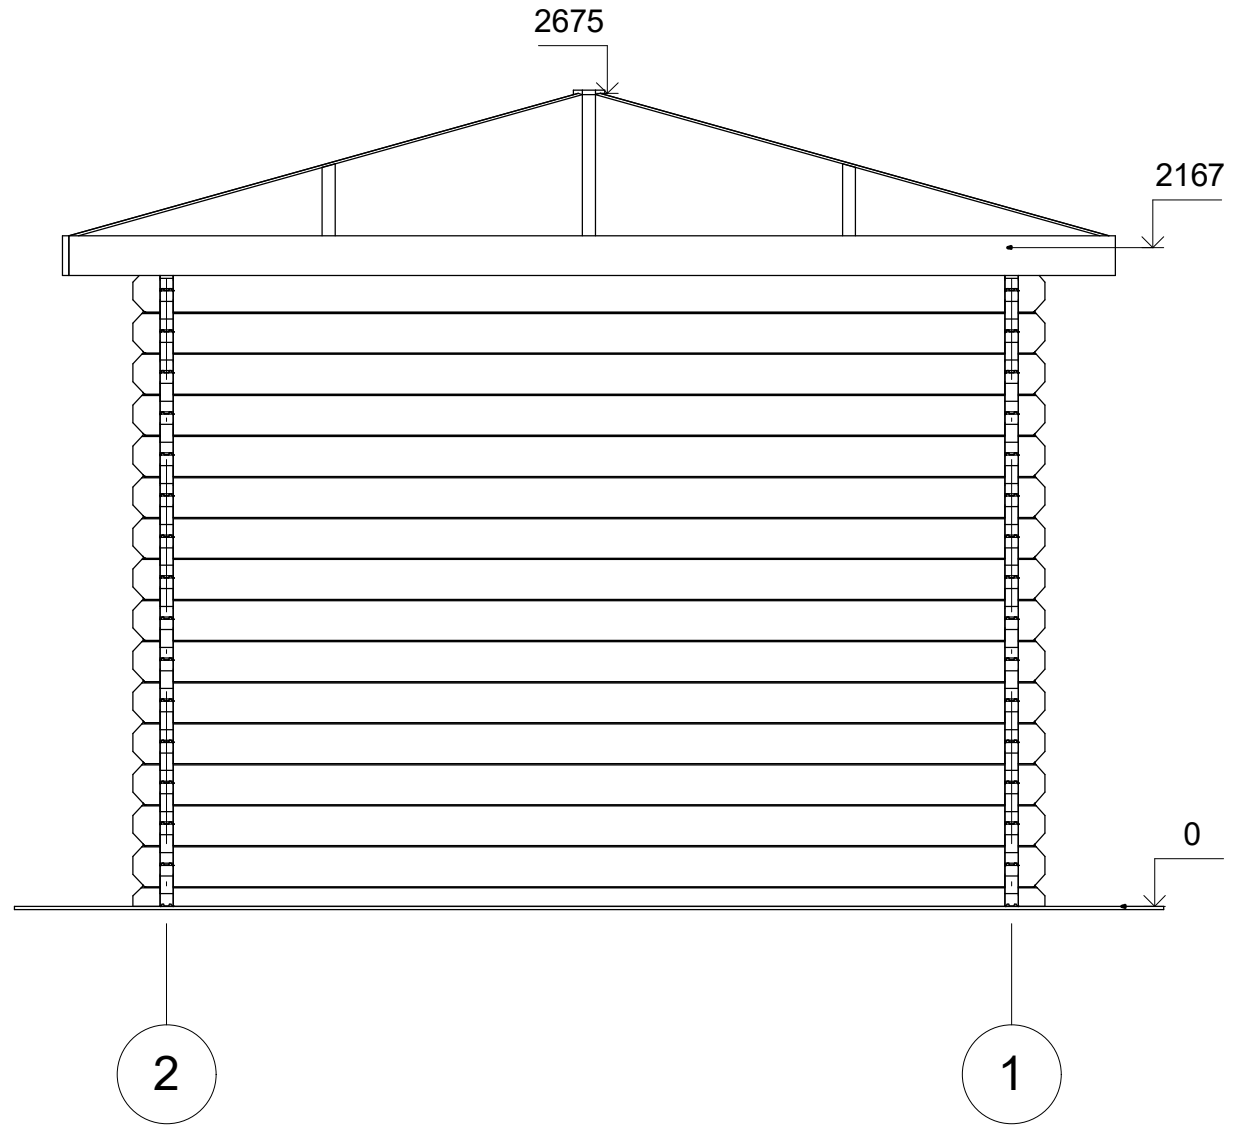


| | | | | |
|---------|------------------------|--------------|-------------|--------|
| Profile | 44x135 mm. | Project | 44_MS3_3x3 | Scale |
| | 2017-08-07 14:34:51 | Drawing name | FACADE B-21 | 1 : 25 |

FAÇADE

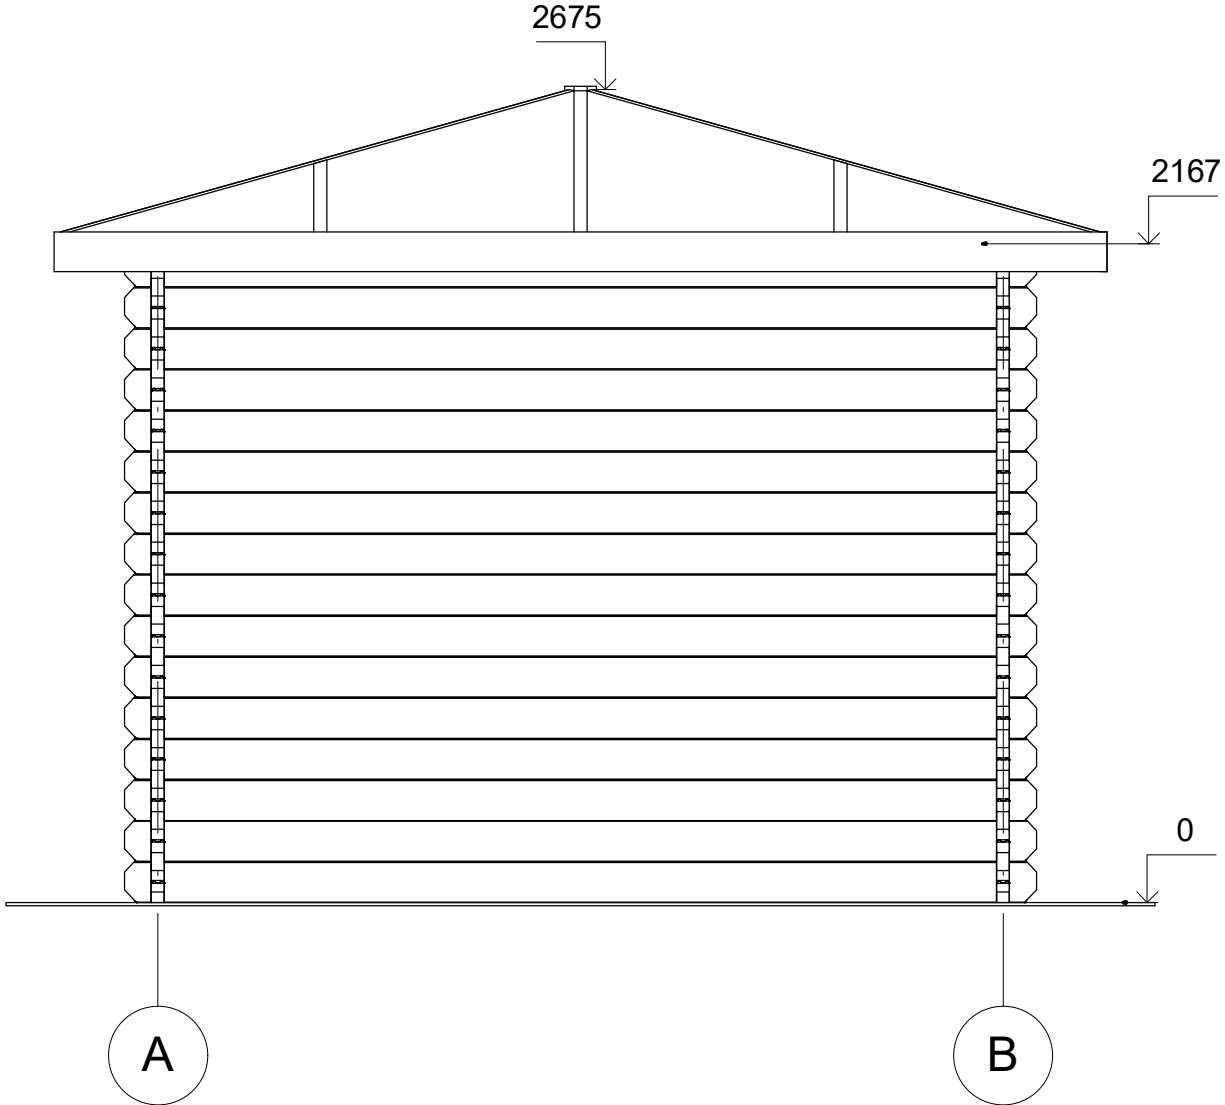

| | | | | |
|---------|------------------------|--------------|-------------|--------|
| Profile | 44x135 mm. | Project | 44_MS3_3x3 | Scale |
| | 2017-08-07 14:34:51 | Drawing name | FACADE 2-AB | 1 : 25 |

FAÇADE

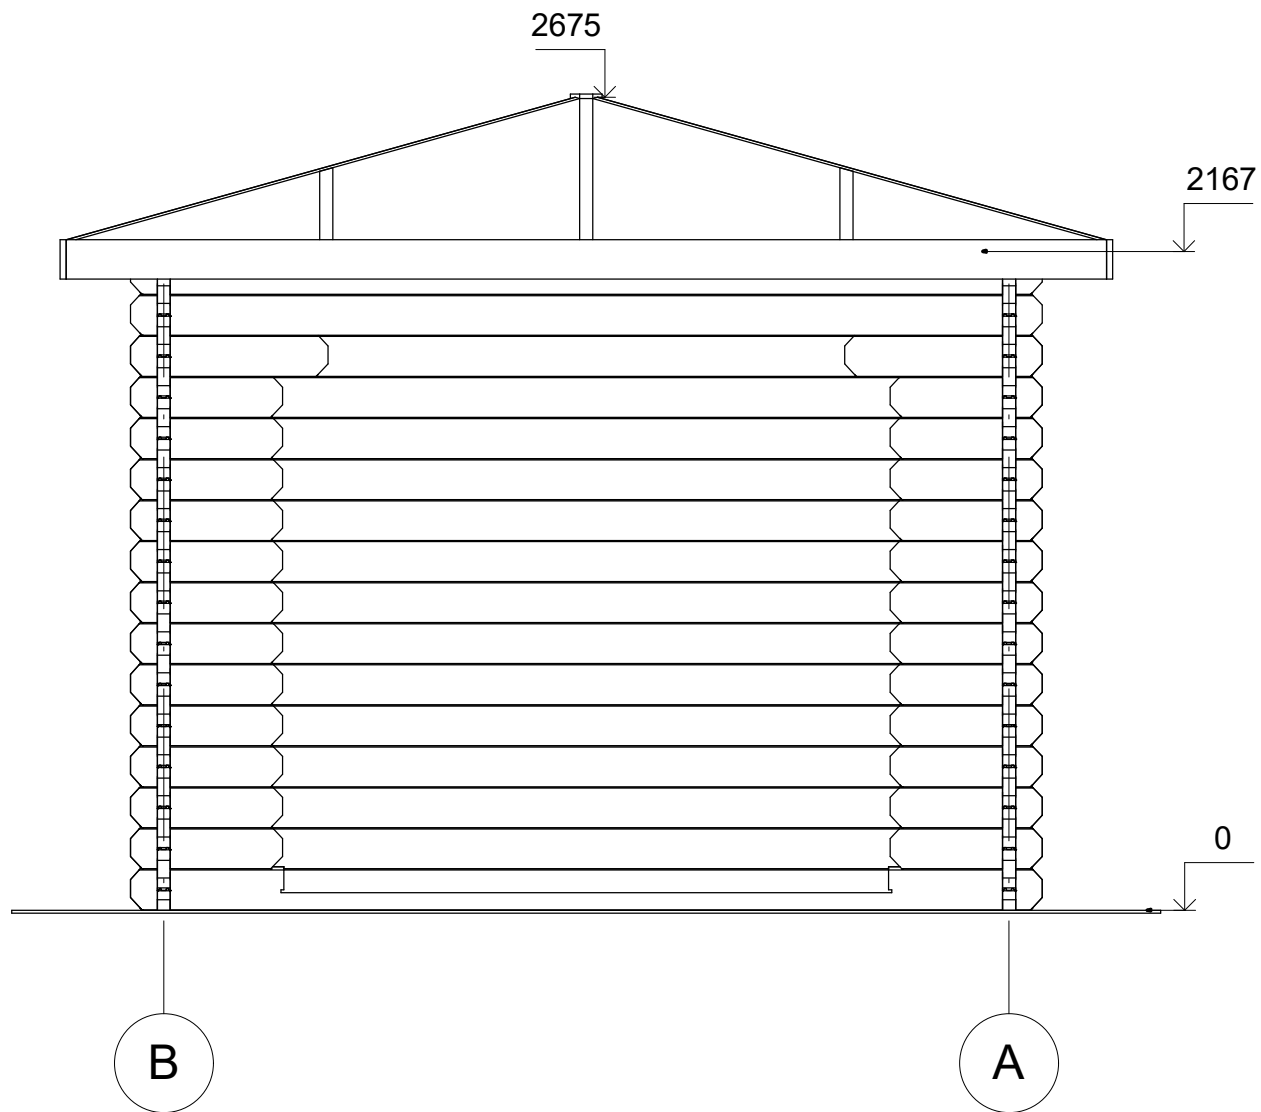

| | | | | |
|---------|------------------------|--------------|-------------|--------|
| Profile | 44x135 mm. | Project | 44_MS3_3x3 | Scale |
| | 2017-08-07 14:34:52 | Drawing name | FACADE 1-BA | 1 : 25 |