



**Pavillons bois BRIGNON MS2**  
**3 x 3 m, 58 mm, Kit**  
**d'assemblage PREMIUM**

Produit #MS2\_3x3\_58\_Premium

**3490.00 €**

3560.00 € / Economisez : 70.00 €

Le prix sans options le plus bas pendant 30 derniers  
jours **3560.00 €**

Le prix valable 15 jours

<https://chaletpro.fr/pavillons-bois-brignon-ms2>



| DÉSIGNATION                     | CARACTÉRISTIQUE                    |
|---------------------------------|------------------------------------|
| Epaisseur des murs              | 58 mm                              |
| Dimensions totales des madriers | 3 x 3 m                            |
| Hauteur des murs                | 2167 mm                            |
| Hauteur de faîtage              | 2670 mm                            |
| Surface de plancher             | 7,2 m <sup>2</sup>                 |
| Surface de toit                 | 12,2 m <sup>2</sup>                |
| Pente de toit                   | 16° = 27 %                         |
| Charge de toiture               | 150 kg/m <sup>2</sup>              |
| Fenêtre                         | -                                  |
| Porte                           | -                                  |
| Porte garage                    | -                                  |
| Type de vitrage                 | -                                  |
| Sortie de toit                  | à vérifier selon le plan du projet |
| Surface extérieur des murs      | 14,55 m <sup>2</sup>               |
| Surface intérieur des murs      | 14,55 m <sup>2</sup>               |
| Humidité du bois                | ~ 18 %                             |

#### Dimensions et masse de colis


H 720 x B 1200 x L 3000 mm = 940 kg

## Kit d'assemblage


### B

- Isolant anti-humidité sous les poutrelles (lambourdes)
- Les lambourdes se posent sur une dalle en béton
- Plancher en pin nordique à partir de 18 mm, avec languette rainurée
- Plinthes de sol
- Madriers en pin nordique d'épaisseur différente selon le modèle, en 58 mm avec double languette rainurée
- Charpente de toiture en pin nordique : planches de toit de 18 mm à languette rainurée
- Ensemble d'éléments en bois pour finitions : planches de rive, bords et décoration de toiture, corniche et bords de plafond
- Rouleau de sous-couverture de toit - feutre hydrofuge (pré-toiture)
- Ensemble de pièces pour fixations : visses d'ancrage, visses de fixation, mèche à bois, petits clous, boulons, raccords
- Planches pour terrasse en bois de 18 mm à vérifier selon les plans (en option)

VISUALISATION 3D

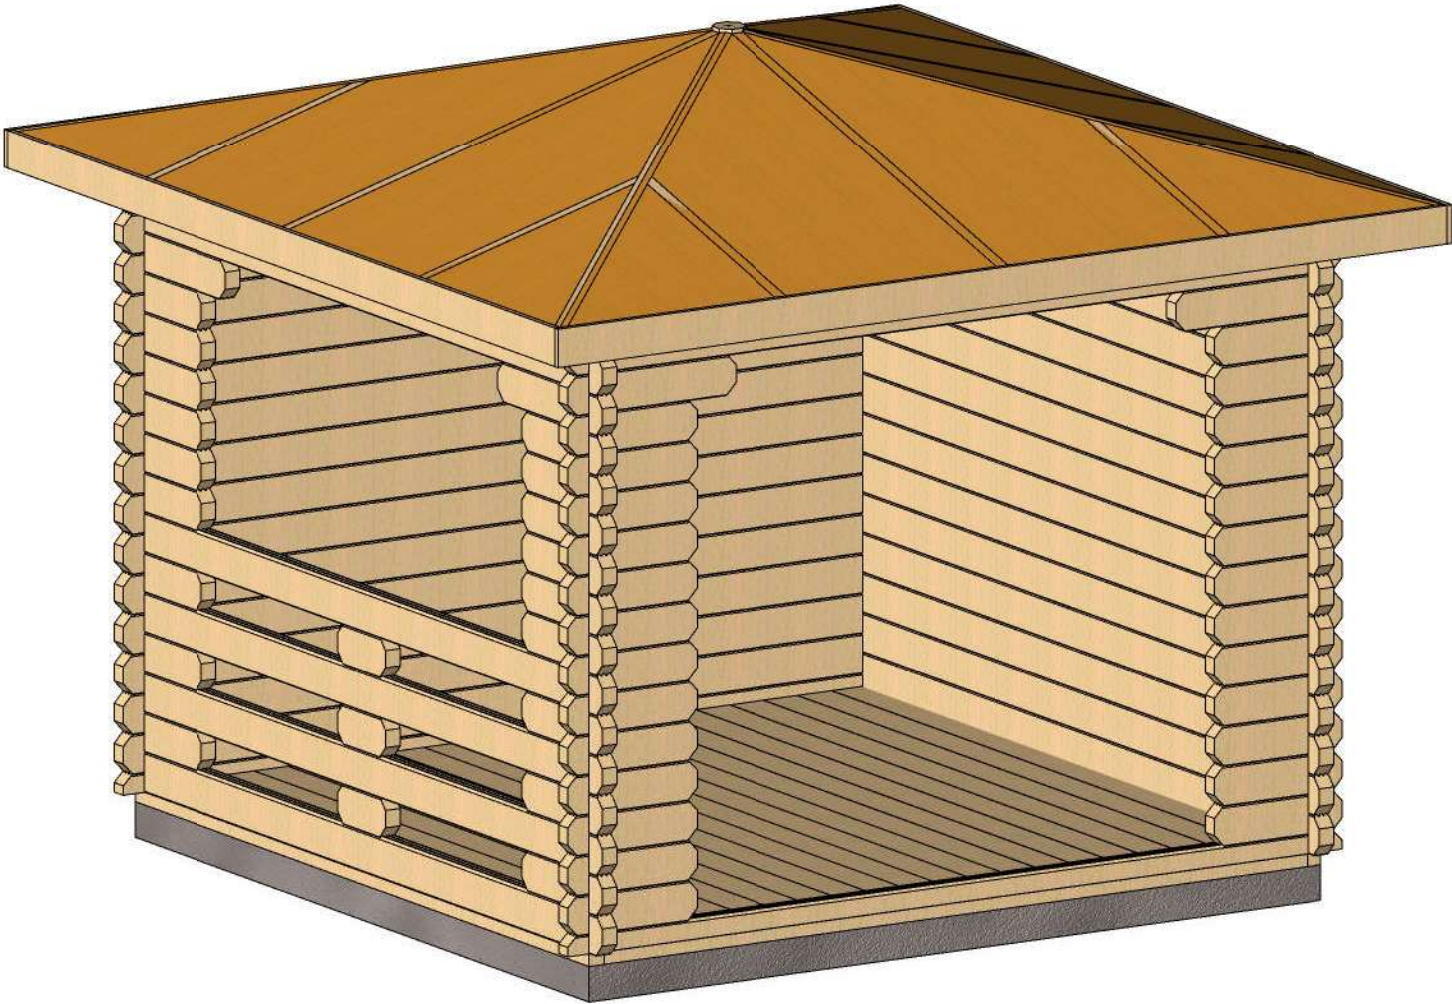


|         |                        |              |                    |       |
|---------|------------------------|--------------|--------------------|-------|
| Profile | 58x135 mm.             | Project      | 58_MS2_3x3         | Scale |
|         | 2017-08-03<br>14:50:56 | Drawing name | 3D VISUALIZATION 1 |       |

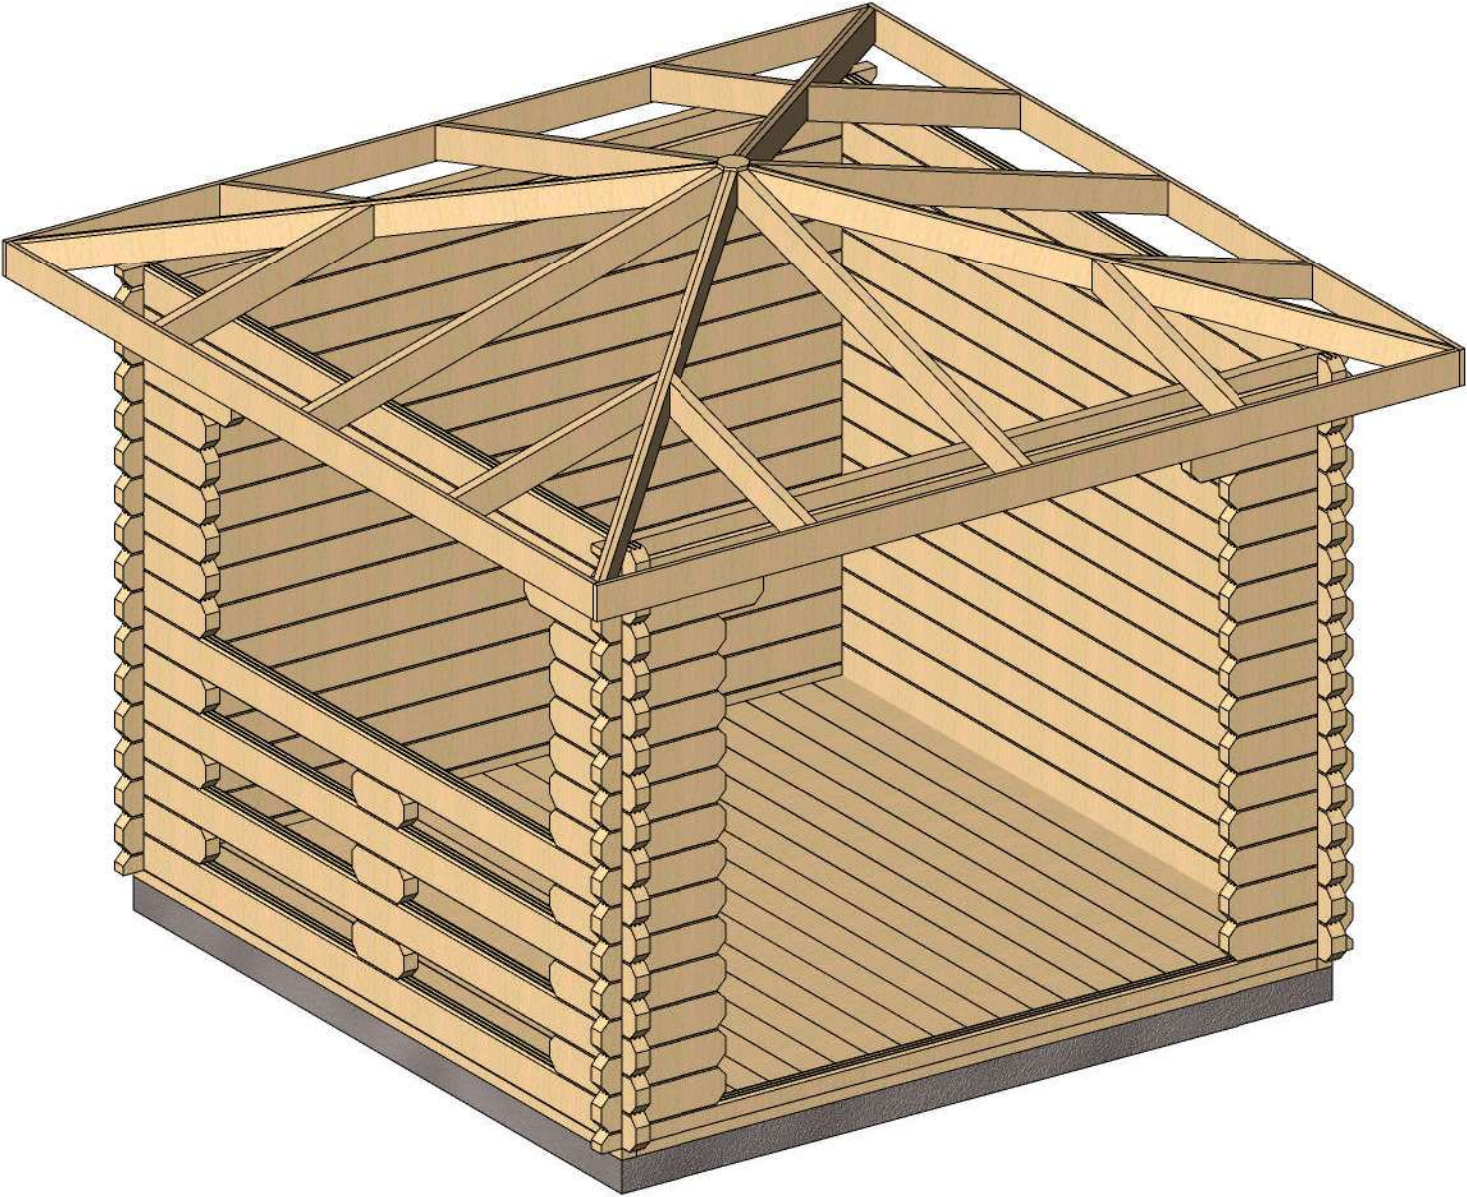


|         |                        |              |                    |       |
|---------|------------------------|--------------|--------------------|-------|
| Profile | 58x135 mm.             | Project      | 58_MS2_3x3         | Scale |
|         | 2017-08-03<br>14:50:57 | Drawing name | 3D VISUALIZATION 2 |       |

PLAN DE RDC

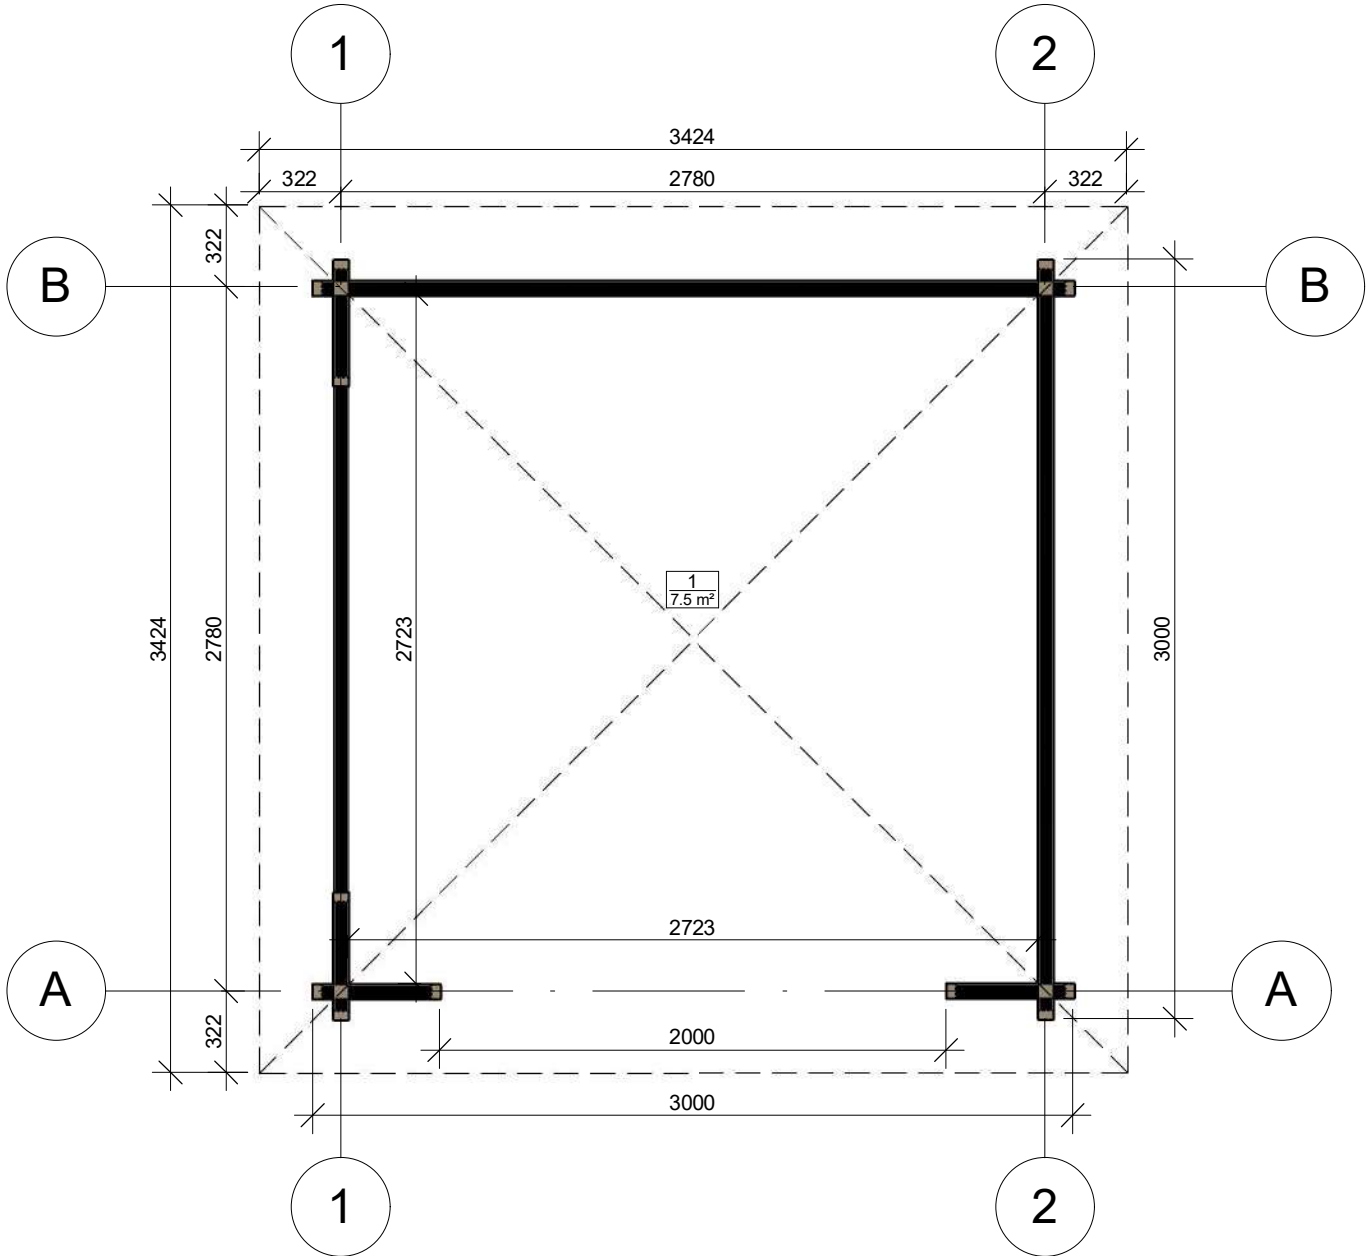


|         |                        |              |              |        |
|---------|------------------------|--------------|--------------|--------|
| Profile | 58x135 mm.             | Project      | 58_MS2_3x3   | Scale  |
|         | 2017-08-03<br>14:46:32 | Drawing name | 1 FLOOR PLAN | 1 : 30 |

PLAN DE COUPE

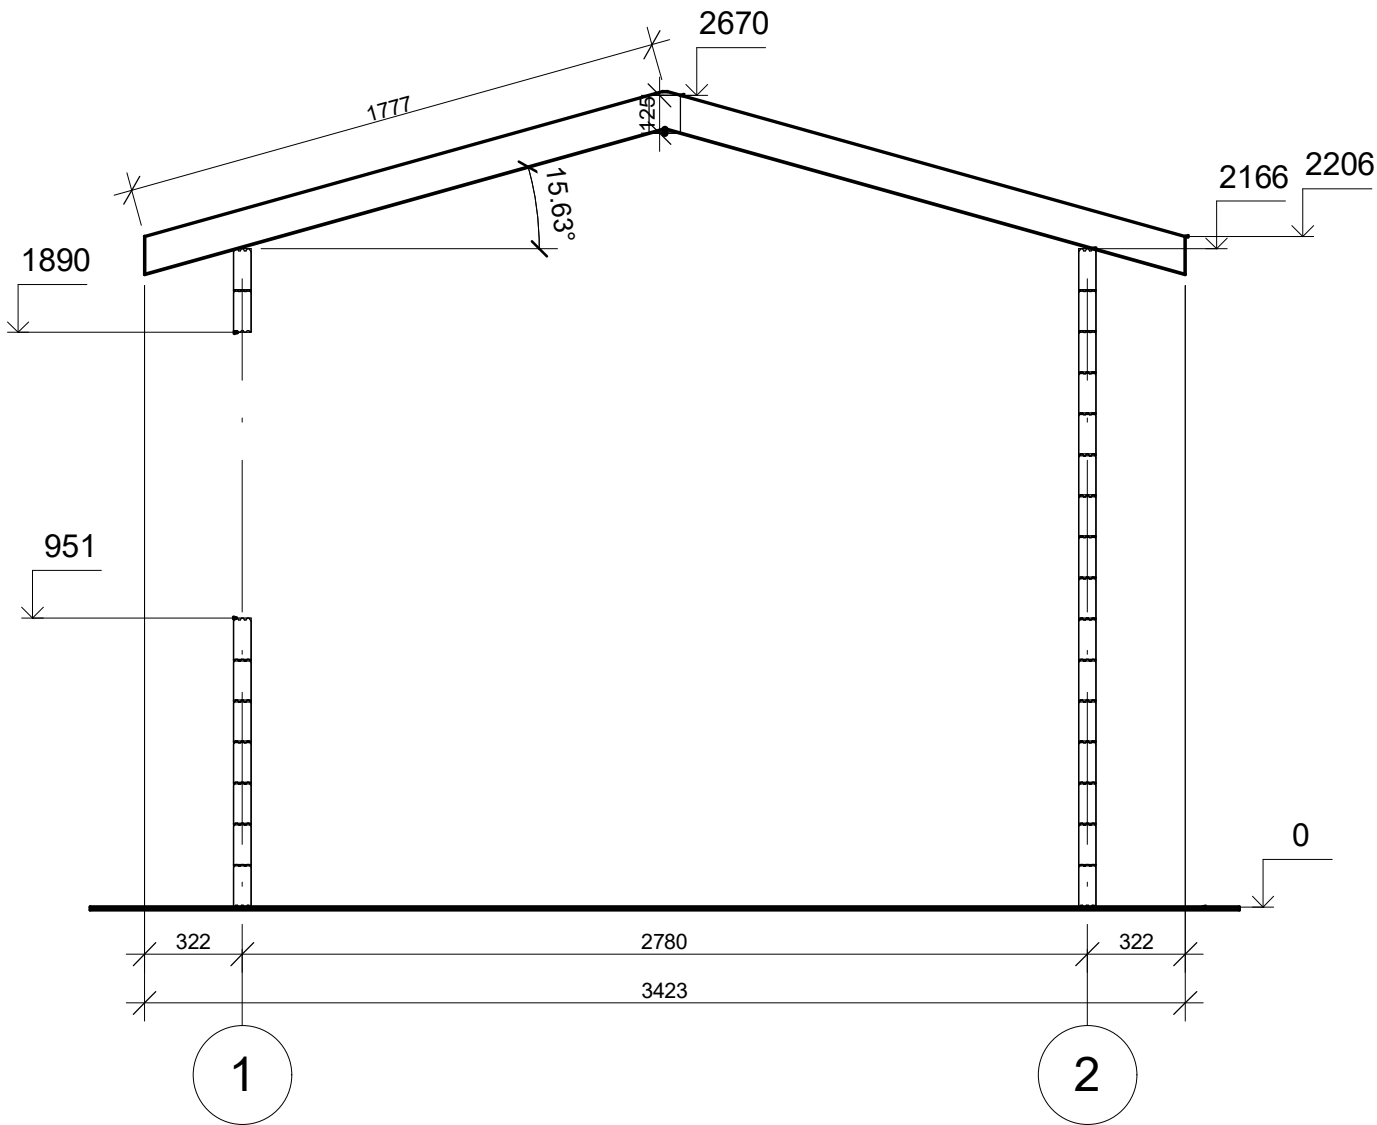


|         |                        |              |                     |        |
|---------|------------------------|--------------|---------------------|--------|
| Profile | 58x135 mm.             | Project      | 58_MS2_3x3          | Scale  |
|         | 2017-08-03<br>15:05:31 | Drawing name | VERTICAL SECTION 12 | 1 : 25 |

FAÇADE

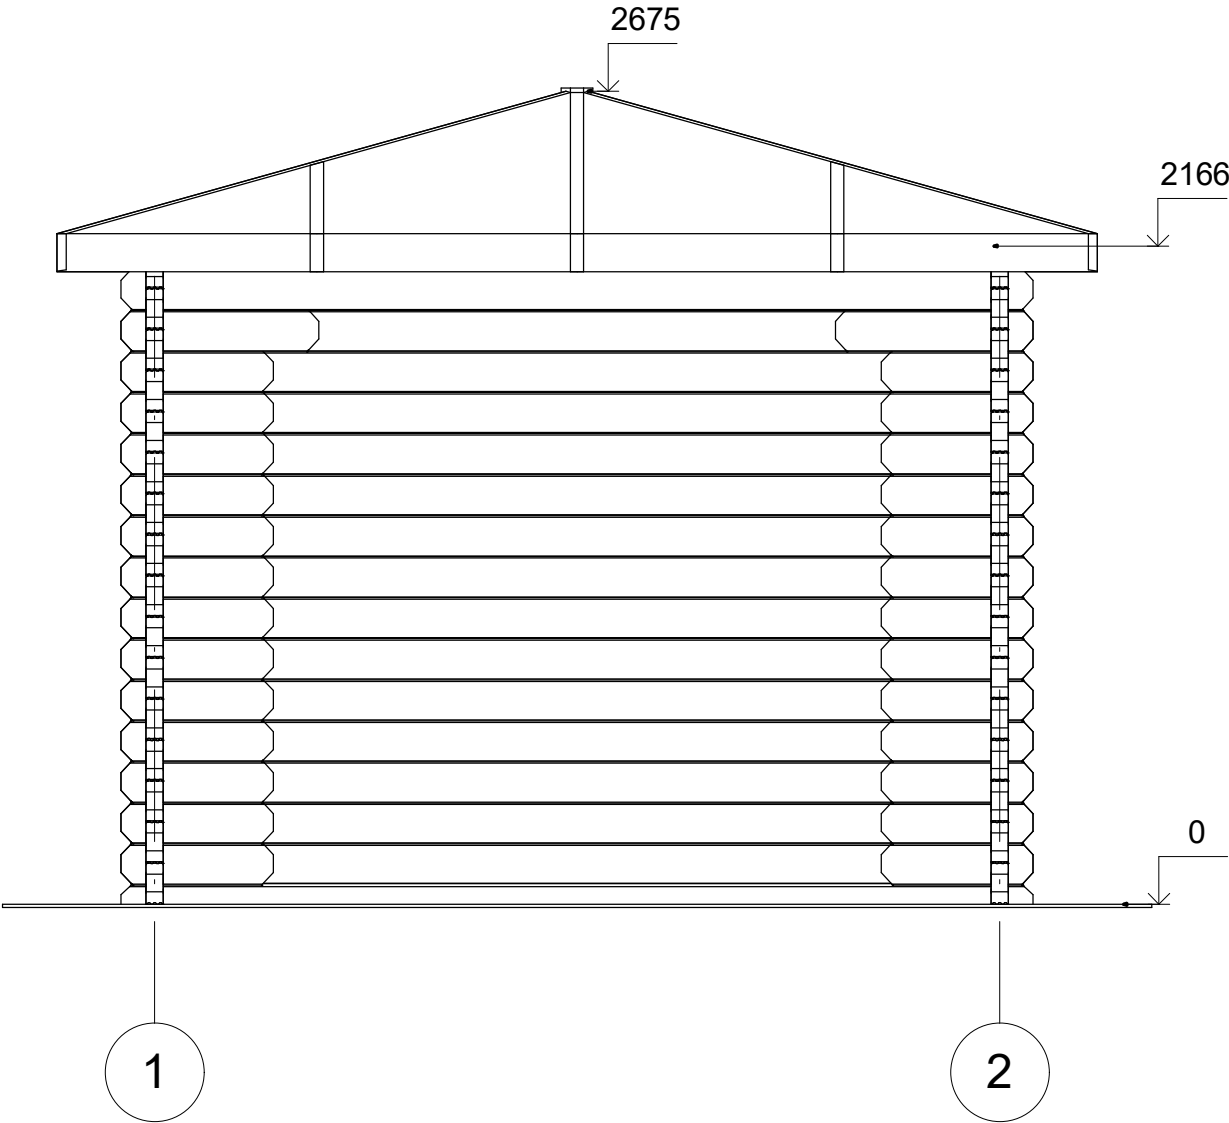


|         |                        |              |             |        |
|---------|------------------------|--------------|-------------|--------|
| Profile | 58x135 mm.             | Project      | 58_MS2_3x3  | Scale  |
|         | 2017-08-03<br>14:59:07 | Drawing name | FACADE A-12 | 1 : 25 |

FAÇADE

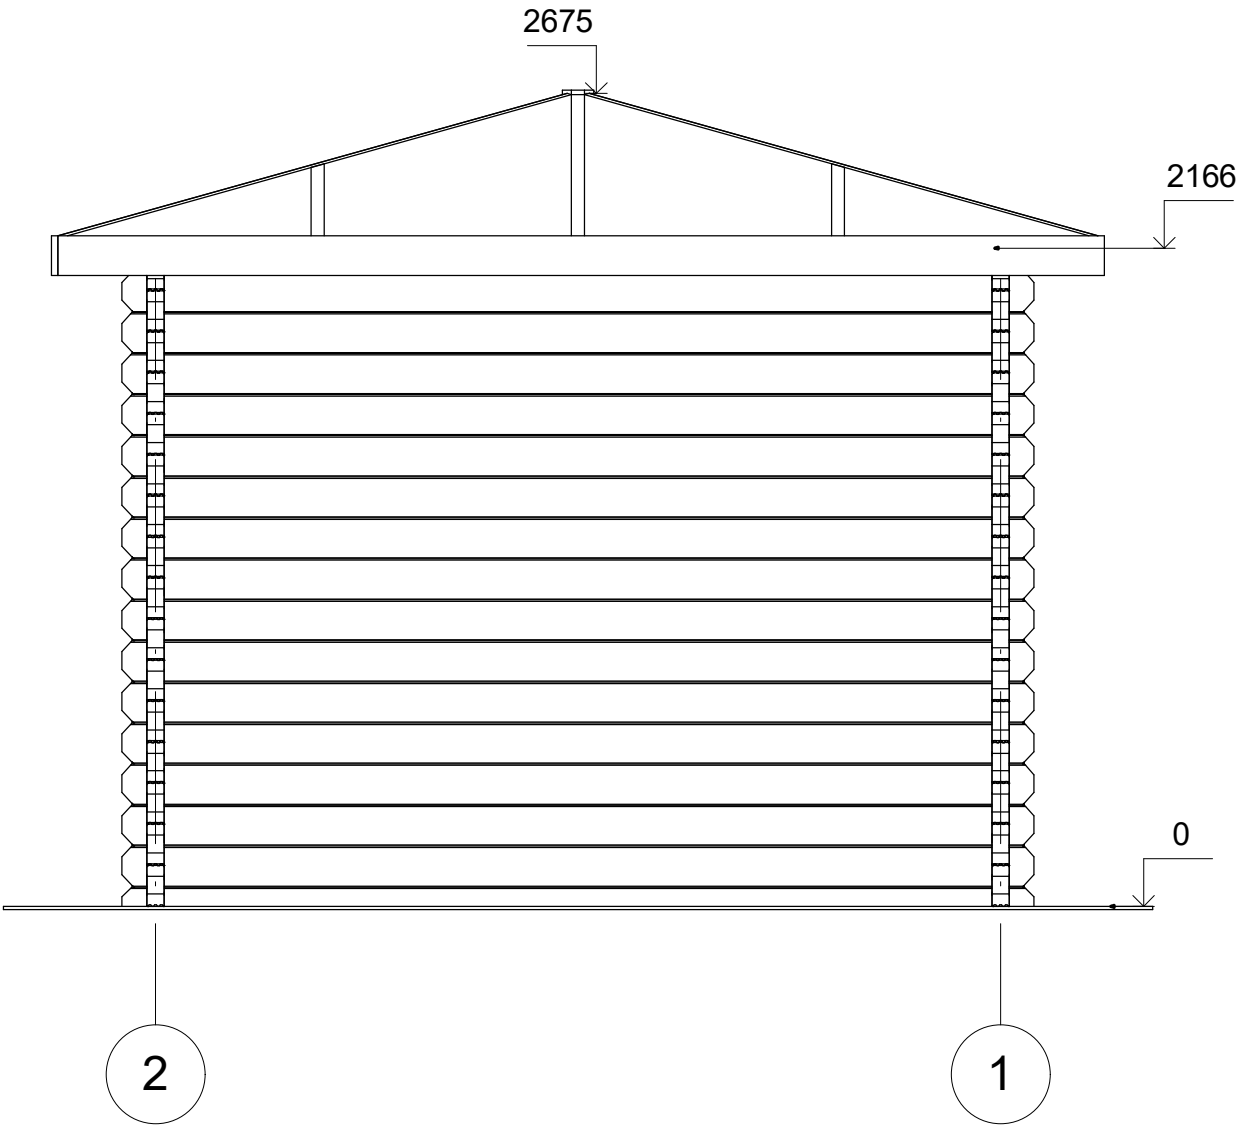


|         |                        |              |             |        |
|---------|------------------------|--------------|-------------|--------|
| Profile | 58x135 mm.             | Project      | 58_MS2_3x3  | Scale  |
|         | 2017-08-03<br>14:59:08 | Drawing name | FACADE B-21 | 1 : 25 |

FAÇADE

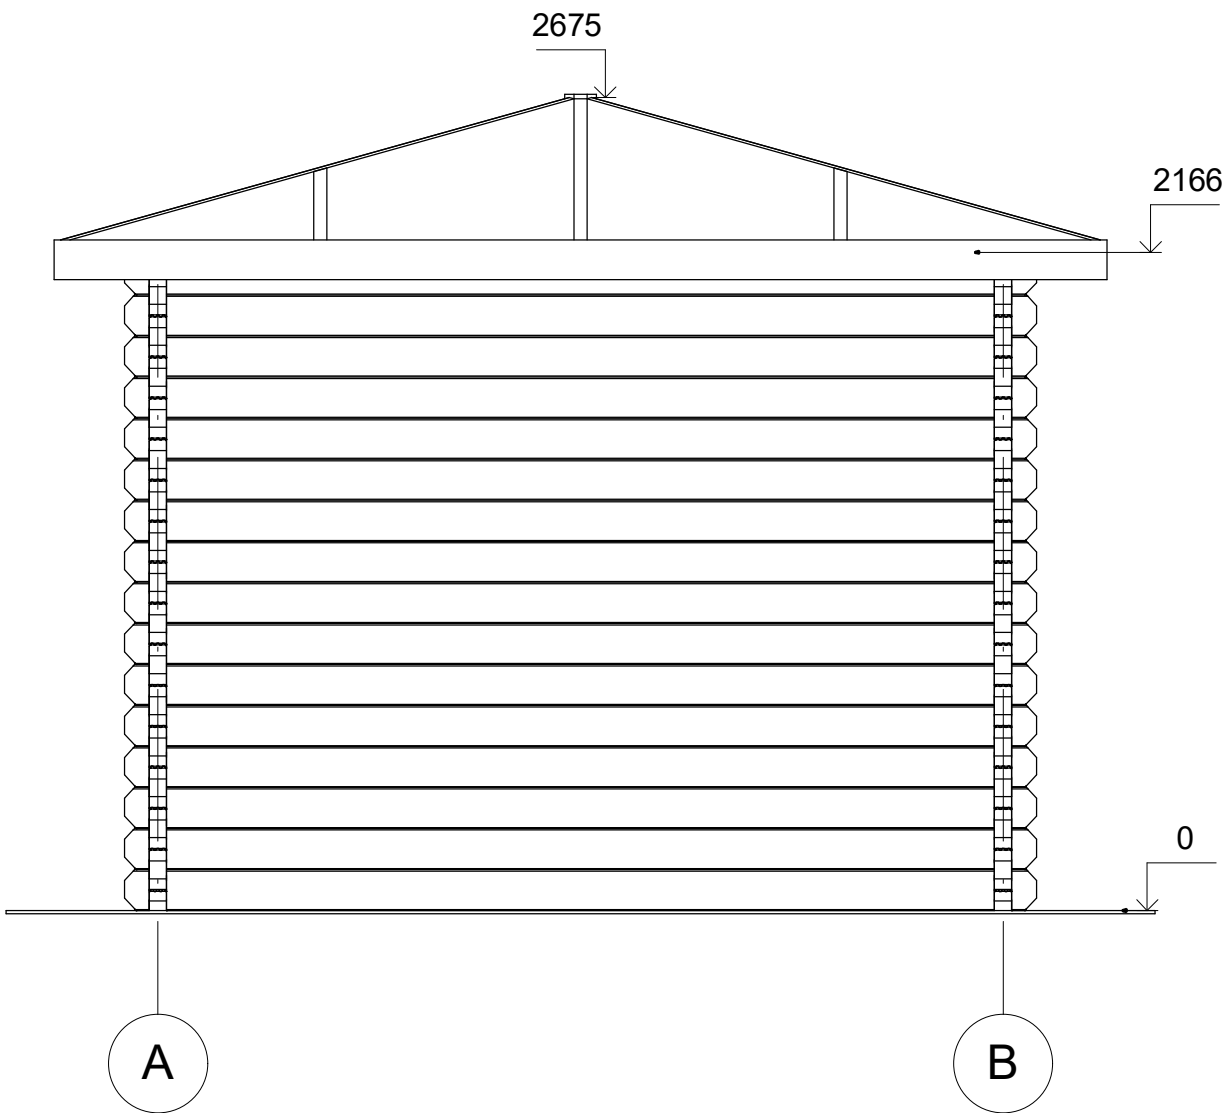

|         |                        |              |             |        |
|---------|------------------------|--------------|-------------|--------|
| Profile | 58x135 mm.             | Project      | 58_MS2_3x3  | Scale  |
|         | 2017-08-03<br>14:59:08 | Drawing name | FACADE 2-AB | 1 : 25 |

# FAÇADE

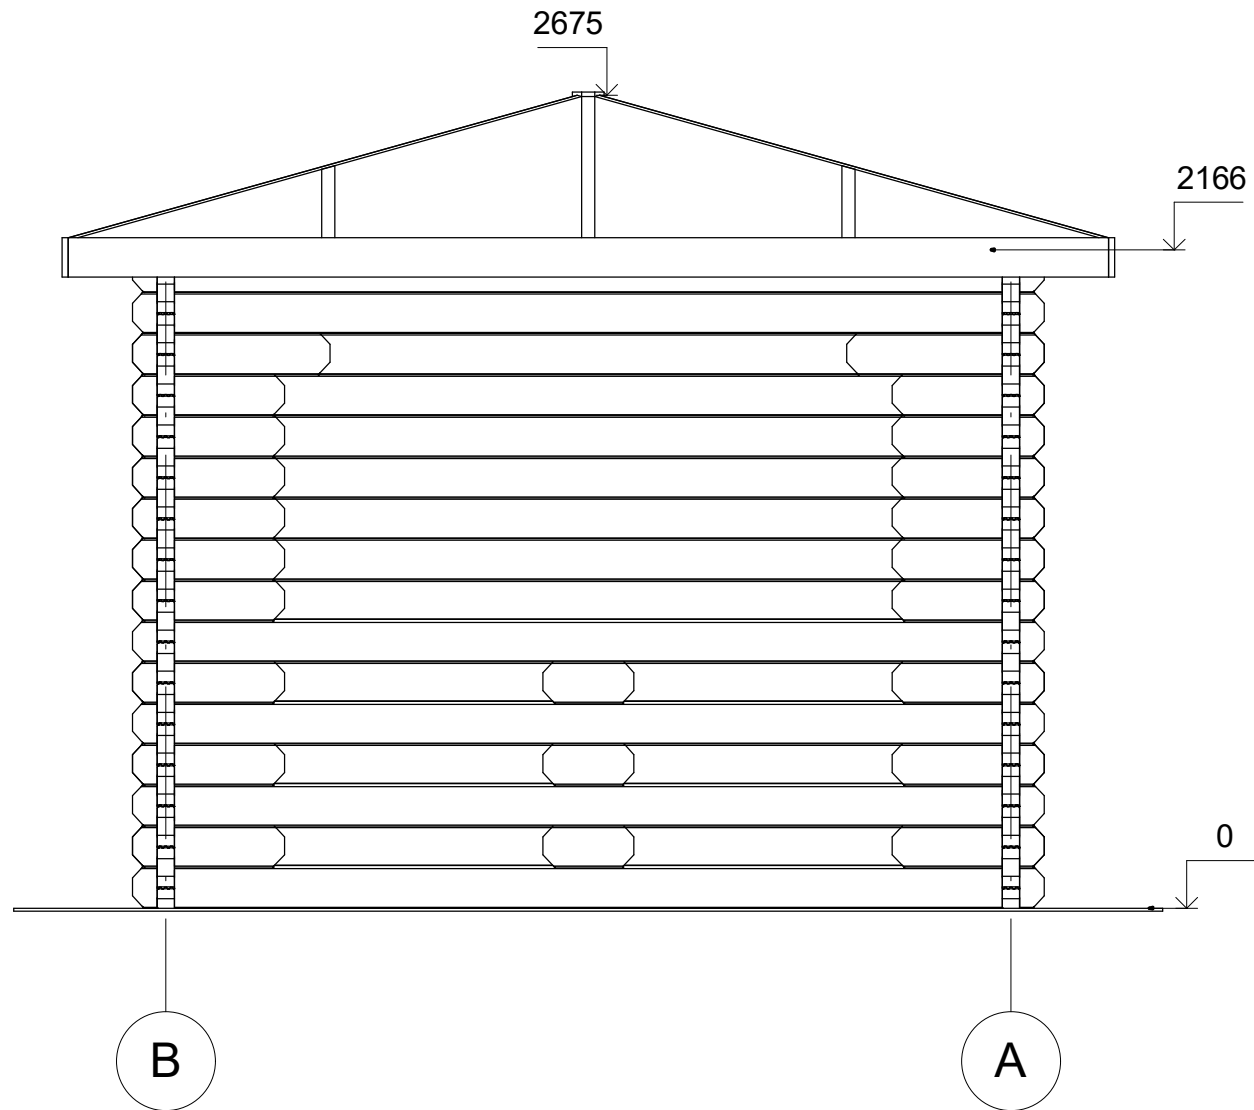

|         |                        |              |             |        |
|---------|------------------------|--------------|-------------|--------|
| Profile | 58x135 mm.             | Project      | 58_MS2_3x3  | Scale  |
|         | 2017-08-03<br>14:59:08 | Drawing name | FACADE 1-BA | 1 : 25 |