



CHALET  
PRO



**Pavillons bois CORNILLON MS3**  
**3 x 3 m, 44 mm, Kit**  
**d'assemblage PREMIUM**

Produit #MS3\_3x3\_44\_Premium

**2810.00 €**

~~2880.00 €~~ / Economisez : 70.00 €

Le prix sans options le plus bas pendant 30 derniers jours **2880.00 €**

Le prix valable 15 jours

<https://chaletpro.fr/pavillons-bois-cornillon-ms3>



Tel.: 04 85 44 00 20  
Email: [ventes@chaletpro.fr](mailto:ventes@chaletpro.fr)  
[www.chaletpro.fr](http://www.chaletpro.fr)

DÉSIGNATION	CARACTÉRISTIQUE
Epaisseur des murs	44 mm
Dimensions totales des madriers	3 x 3 m
Hauteur des murs	2167 mm
Hauteur de faîtage	2670 mm
Surface de plancher	7,2 m <sup>2</sup>
Surface de toit	12,2 m <sup>2</sup>
Pente de toit	16° = 27 %
Charge de toiture	150 kg/m <sup>2</sup>
Fenêtre	-
Porte	-
Porte garage	-
Type de vitrage	-
Sortie de toit	à vérifier selon le plan du projet
Surface extérieur des murs	18,6 m <sup>2</sup>
Surface intérieur des murs	18,6 m <sup>2</sup>
Humidité du bois	~ 18 %

Dimensions et masse de colis


H 620 x B 1200 x L 3000 mm = 880 kg

## Kit d'assemblage

### B


- Isolant anti-humidité sous les poutrelles (lambourdes)
- Les lambourdes se posent sur une dalle en béton
- Plancher en pin nordique à partir de 18 mm, avec languette rainurée
- Plinthes de sol
- Madriers en pin nordique d'épaisseur différente selon le modèle, en 44 mm avec double languette rainurée
- Charpente de toiture en pin nordique : planches de toit de 18 mm à languette rainurée
- Ensemble d'éléments en bois pour finitions : planches de rive, bords et décoration de toiture, corniche et bords de plafond
- Rouleau de sous-couverture de toit - feutre hydrofuge (pré-toiture)
- Ensemble de pièces pour fixations : visses d'ancrage, visses de fixation, mèche à bois, petits clous, boulons, raccords
- Planches pour terrasse en bois de 18 mm à vérifier selon les plans (en option)

# VISUALISATION 3D

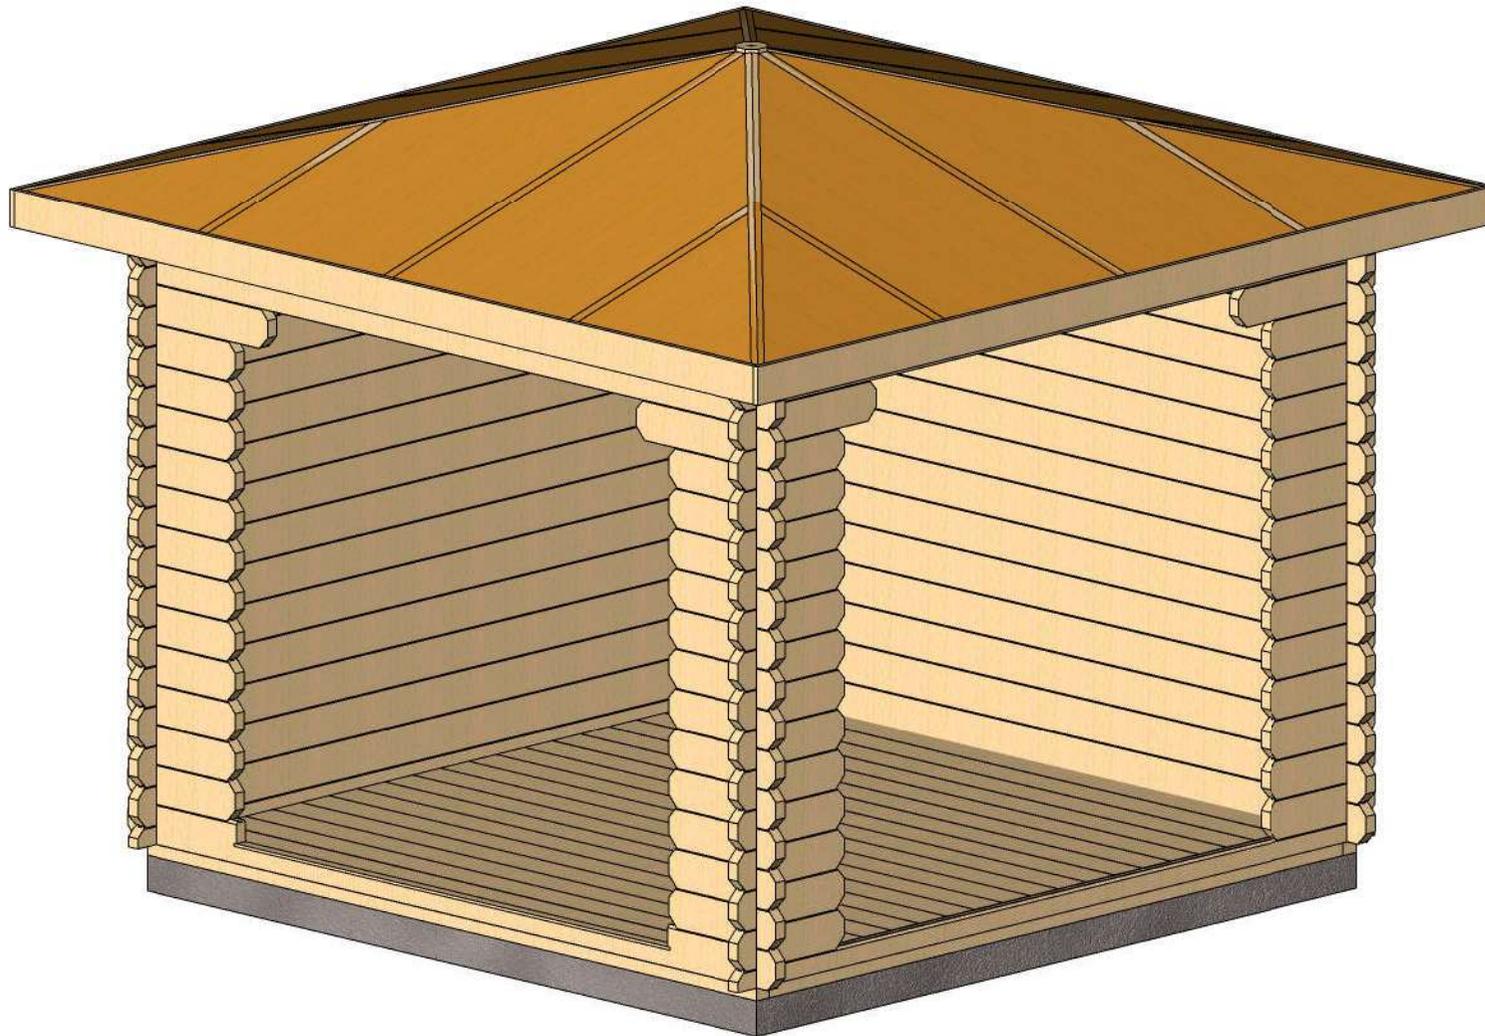


Profile	44x135 mm.	Project	44_MS3_3x3	Scale
	2017-08-07 14:09:38	Drawing name	3D VISUALIZATION 1	

# VISUALISATION 3D

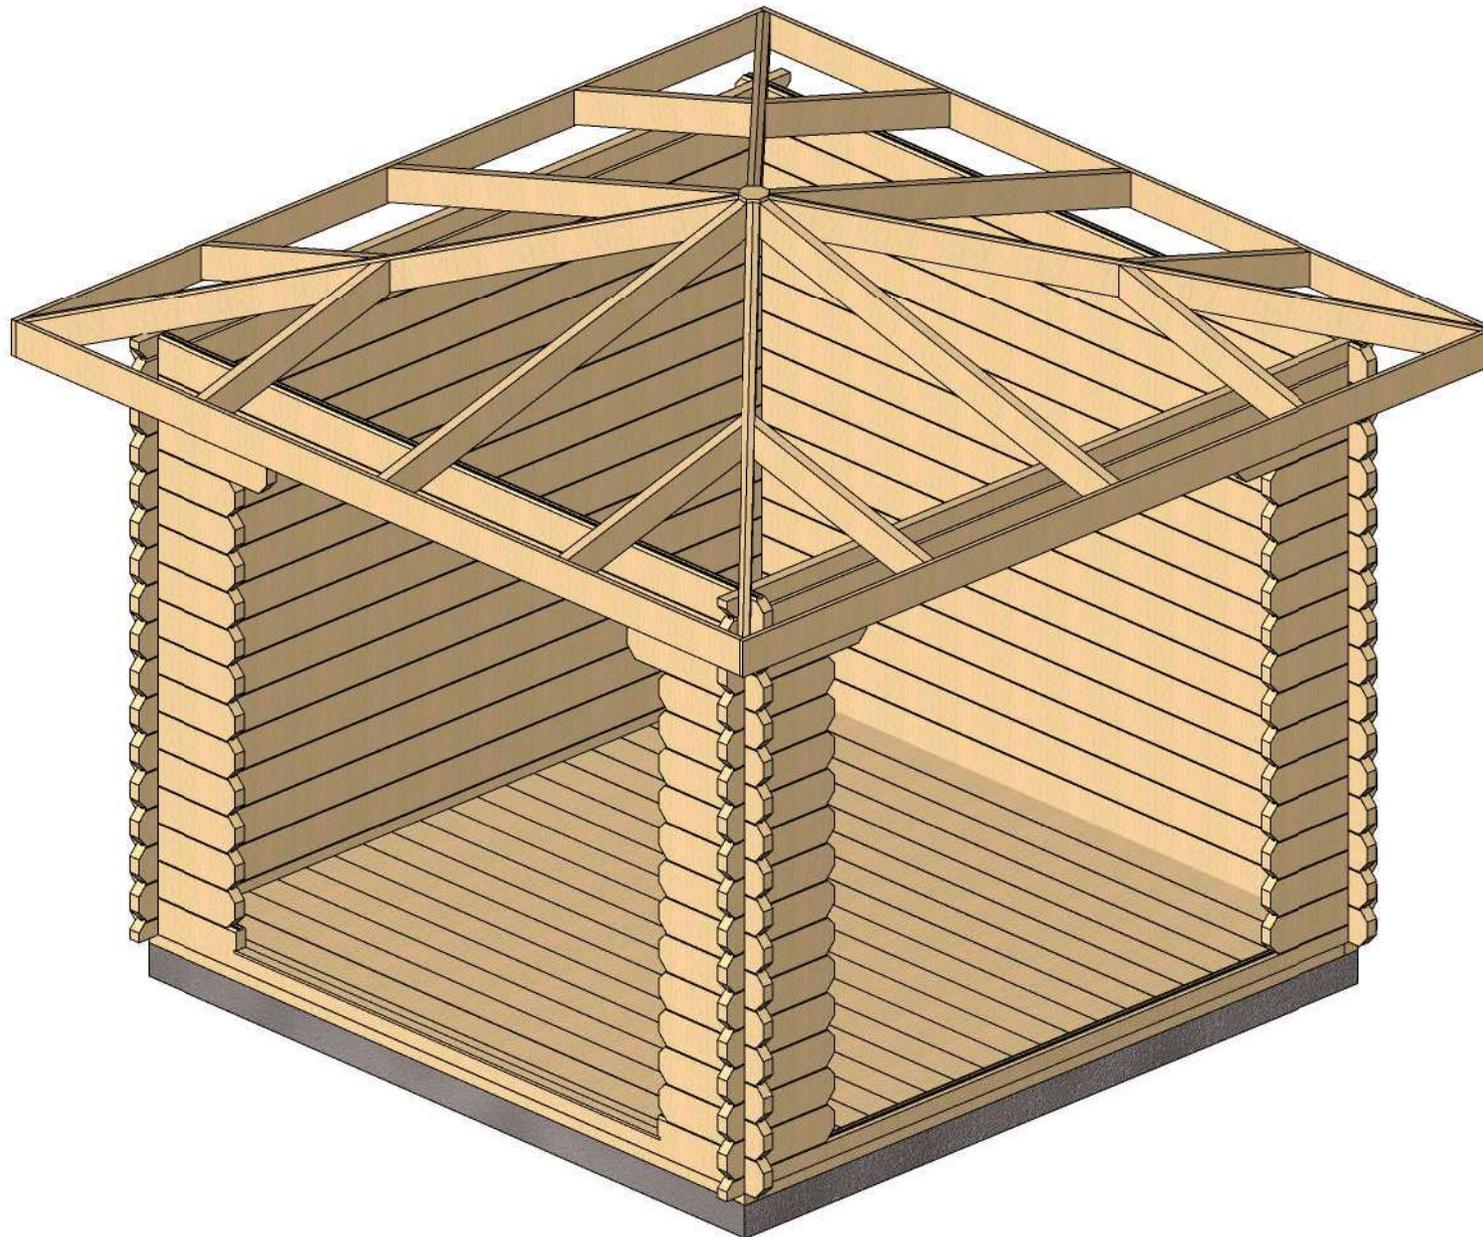


Profile	44x135 mm.	Project	44_MS3_3x3	Scale
	2017-08-07 14:09:39	Drawing name	3D VISUALIZATION 2	

# PLAN DE RDC

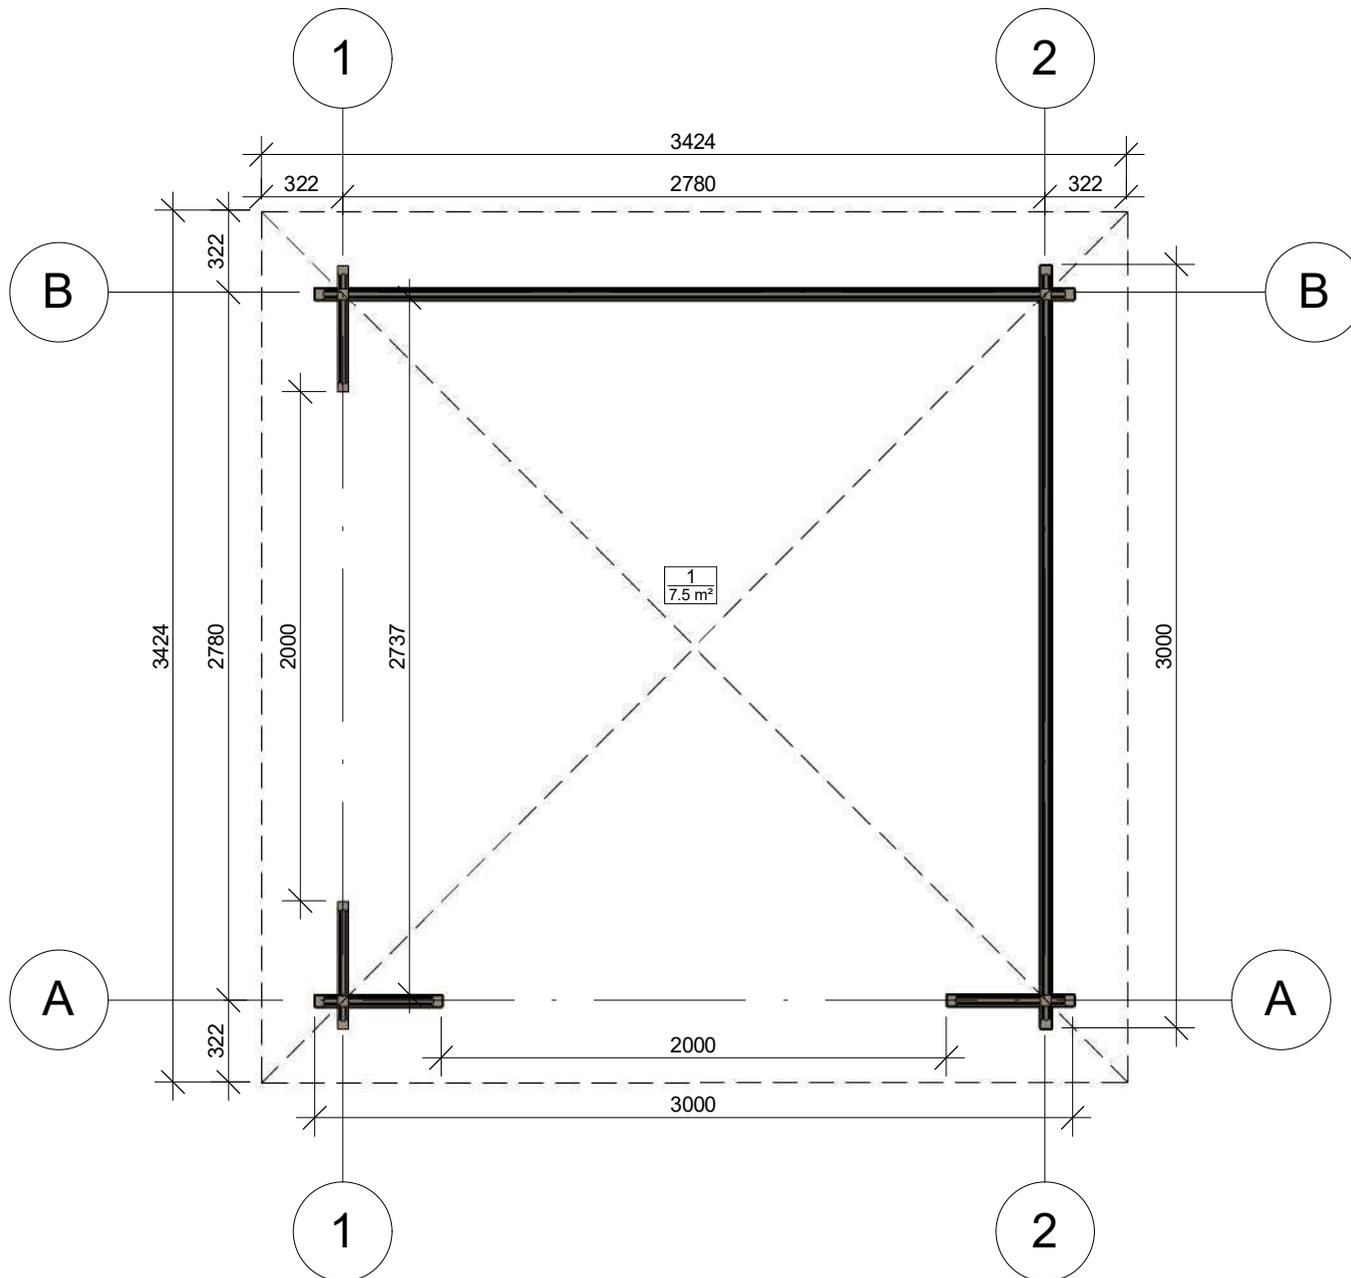


Profile	44x135 mm.	Project	44_MS3_3x3	Scale
	2017-08-07 14:06:17	Drawing name	1 FLOOR PLAN	1 : 30

# PLAN DE COUPE

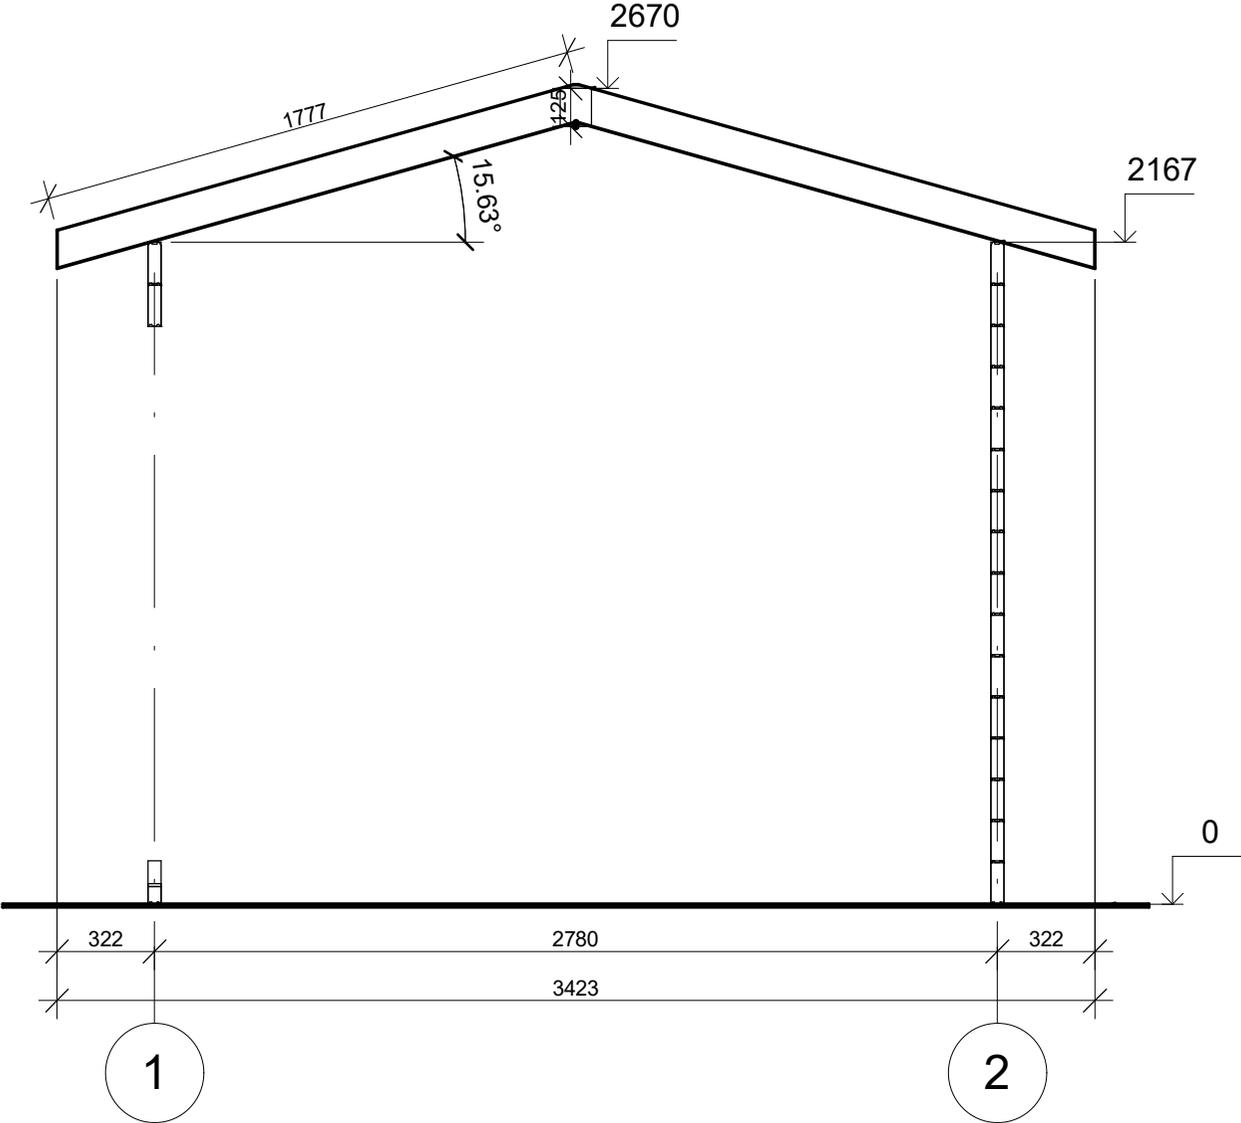


Profile	44x135 mm.	Project	44_MS3_3x3	Scale
	2017-08-07 14:41:50	Drawing name	VERTICAL SECTION 12	1 : 25

# FAÇADE

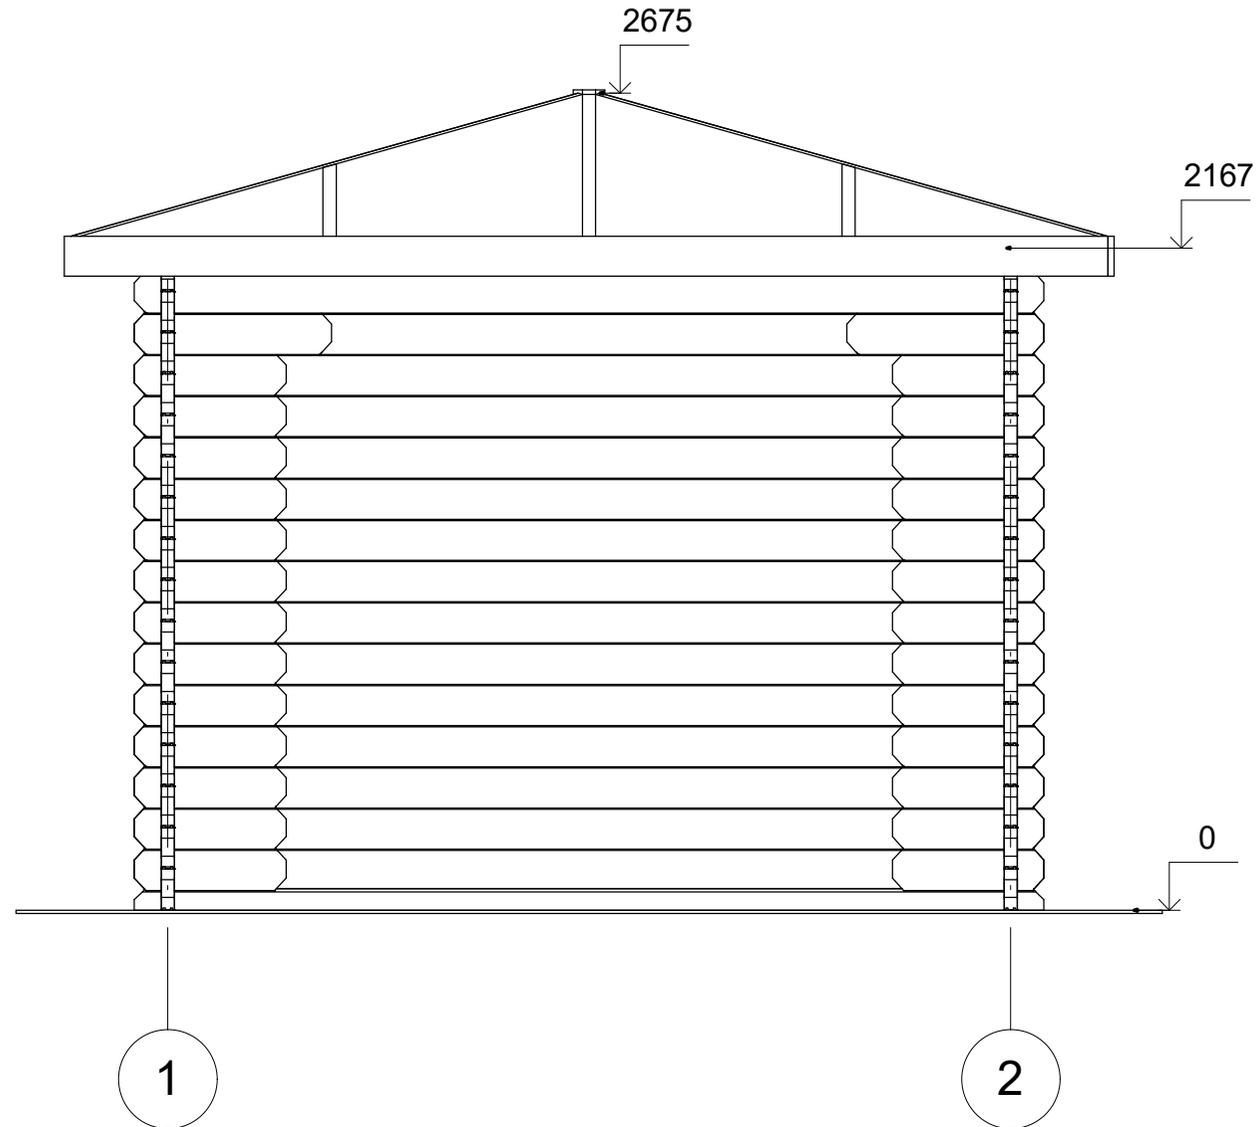


Profile	44x135 mm.	Project	44_MS3_3x3	Scale
	2017-08-07 14:34:51	Drawing name	FACADE A-12	1 : 25

# FAÇADE

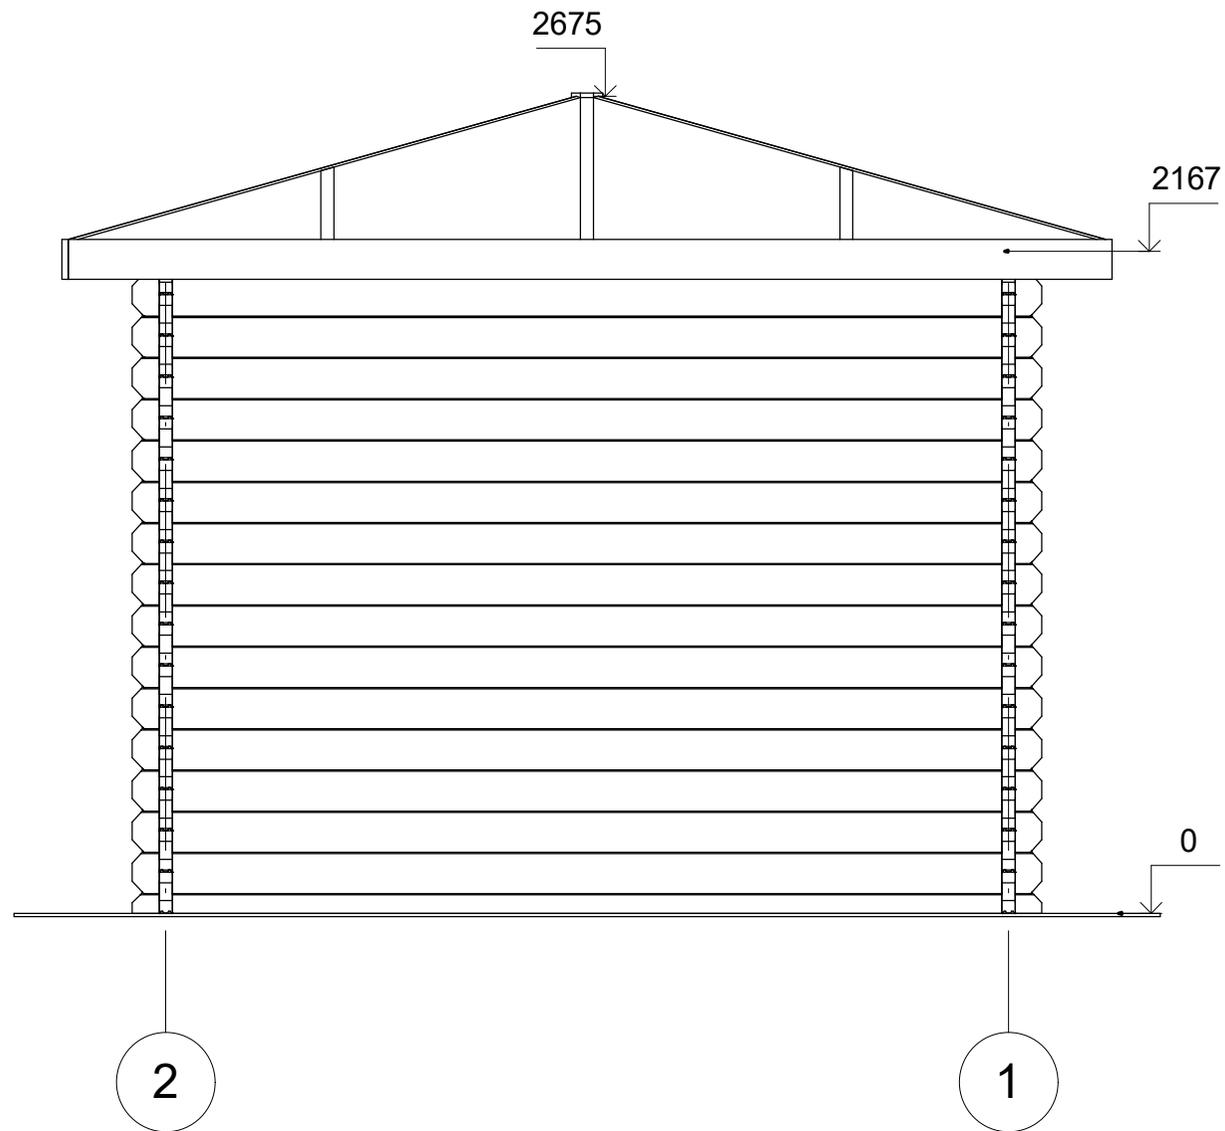


Profile	44x135 mm.	Project	44_MS3_3x3	Scale
	2017-08-07 14:34:51	Drawing name	FACADE B-21	1 : 25

**FAÇADE**

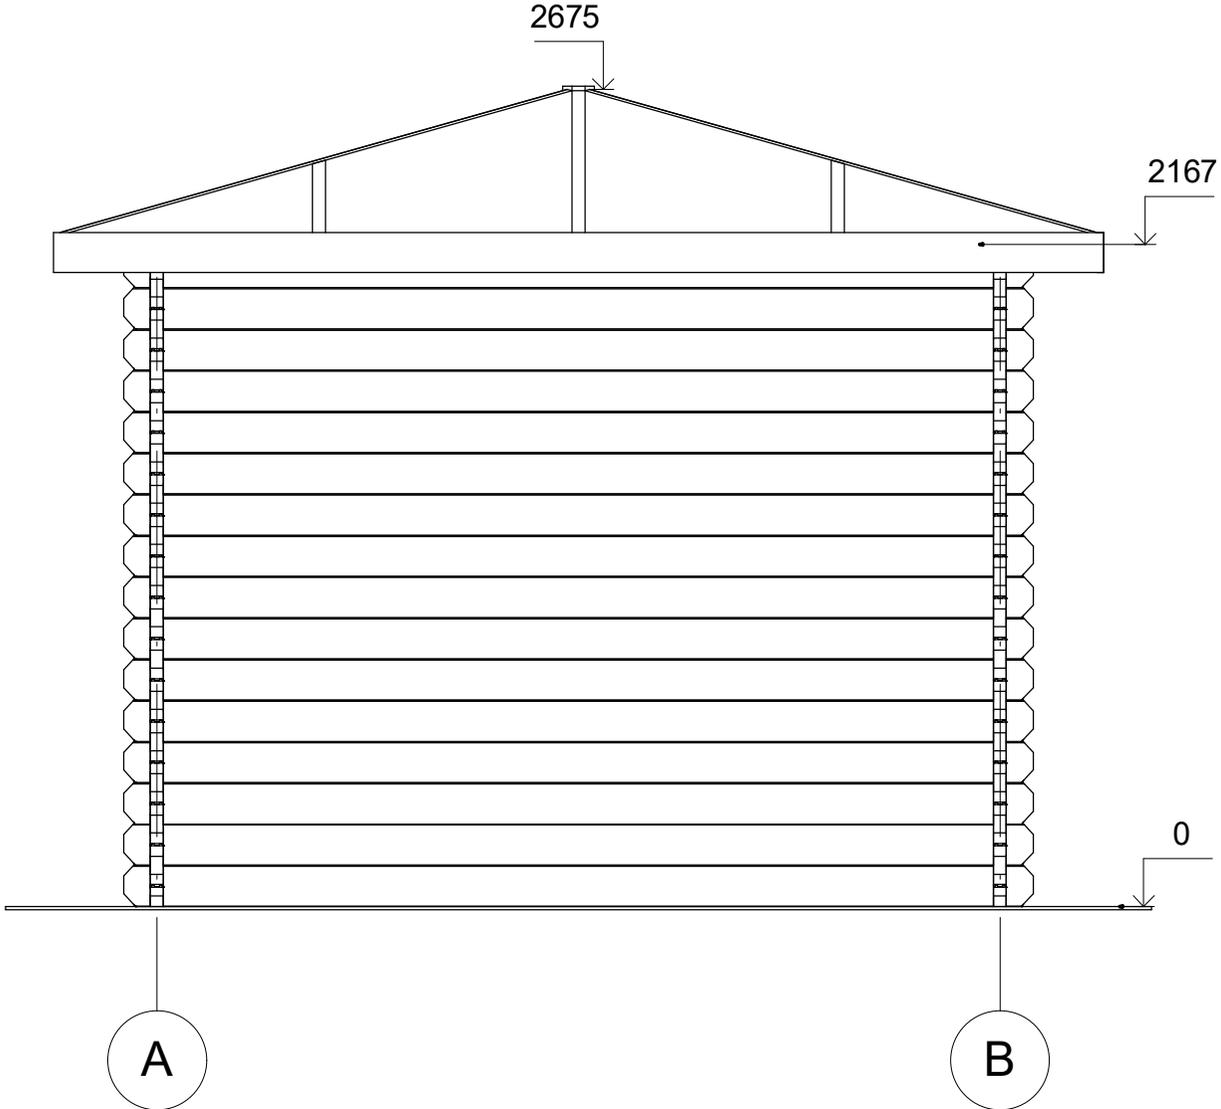

Profile	44x135 mm.	Project	44_MS3_3x3	Scale
	2017-08-07 14:34:51	Drawing name	FACADE 2-AB	1 : 25

# FAÇADE

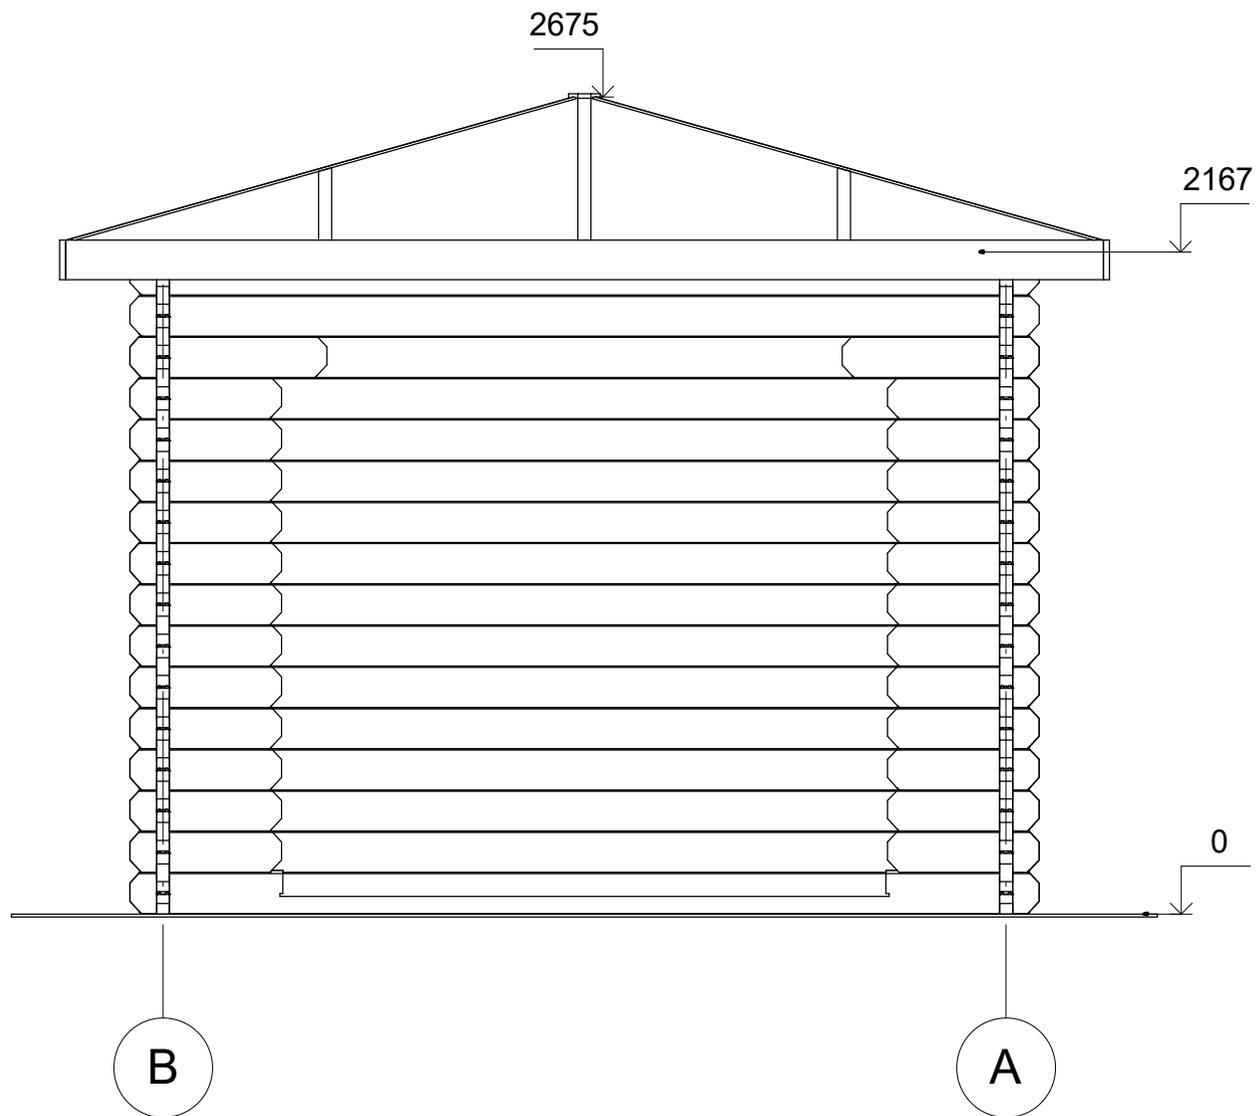

Profile	44x135 mm.	Project	44_MS3_3x3	Scale
	2017-08-07 14:34:52	Drawing name	FACADE 1-BA	1 : 25